


Farled ferge:  
 Bredde: 156m  
 Dybde kote -8 m  
 NN2000  
 -8 NN2000 tilsvarer  
 -6.08 sjøkartnull

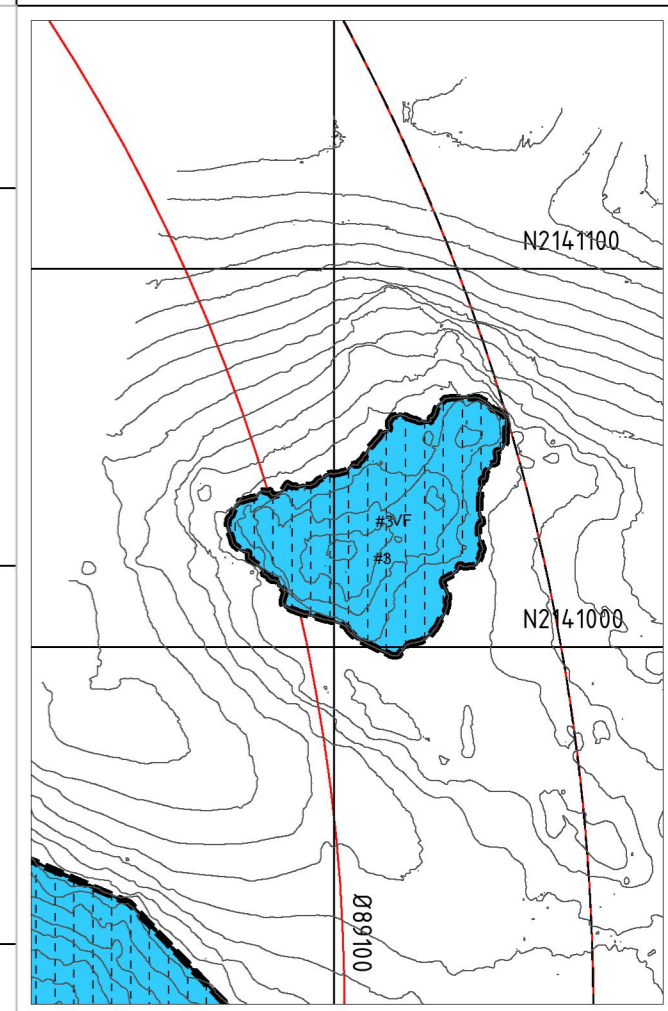

Vertikalnivå 4 på sjøbunnen

Tegnforklaring

Reguleringsplan PBL 2008  
 §12-5. Nr. 2 - Samferdselsanlegg og teknisk infrastruktur

- o\_s Samferdselsanlegg og teknisk infrastruktur (arealer) (offentlig formål) (2001)
- SKV Kjøreveg (annen eierform) (2011)
- SVT Annen veggrunn - tekniske anlegg (annen eierform) (2018)
- o\_SVT Annen veggrunn - tekniske anlegg (offentlig formål) (2018)

§12-5. Nr. 6 - Bruk og vern av sjø og vassdrag med tilhørende strandsone

- VF Farled (annen eierform) (6200)
- VS Småbåthavn (annen eierform) (6230)

§12-7 - Bestemmelseområder

- # Midlertidig bygge- og anleggsområde

- Linjesymbol
- RpFormålGrense
  - PblMidlByggAnleggGrense
  - Bebyggelse som forutsettes fjernet (1215)
  - Friskiltlinje (1222)
  - RpGrense

- Punktsymboler
- Avkjørsel - både inn og utkjøring (1242)

Kartopplysninger

Kilde for basiskart: FKB  
 Dato for basiskart: 07.02.2019  
 Koordinatsystem: EUREF89 NTM-sone 16  
 Høydegrunnlag: NN2000

Ekvidistanse: 1m  
 Kartmålestokk: 1:2000 m  
 0 25.0 50m



**Detailregulering**  
**Tilrettelegging for lavutslippsferger E6 Skarberget**  
 Med tilhørende reguleringsbestemmelser

Arealplan-ID:  
1806\_2019005  
 Forslagsstiller:  
Statens vegvesen

SAKSBEHANDLING ETTER PLAN- OG BYGNINGSLOVEN

Dato	Revisjon	SAKS-NR	DATO	SIGN
Dato	Revisjon			
Dato 16.10.2020	Revisjon			tomaj
Kommunestyret sitt vedtak				
Ny 2. gang behandling				
Offentlig ettersyn fra ..... til .....				
2. gangs behandling				
Offentlig ettersyn fra 29.06.20 til 31.08.20				
1. gangs behandling				
Kunngjøring av oppstart av planarbeid				
Oppstartsmøte...				
PLANEN ER UTARBEIDET AV: PLANKONSULENT				
TEGNNR. DATO SIGN.		R002 29.06.20		
Det bekreftes at planen er i samsvar med kommunestyrets vedtak av				