


Melding om igangsetting av reguleringendring.
Reguleringsendring av Detaljregulering for Tore Hunds gate 43-47 og
deler av Detaljregulering for Tore Hunds gate 34
PlanID.: 2018004 og 2016006
Forslag til plangrense - - - -

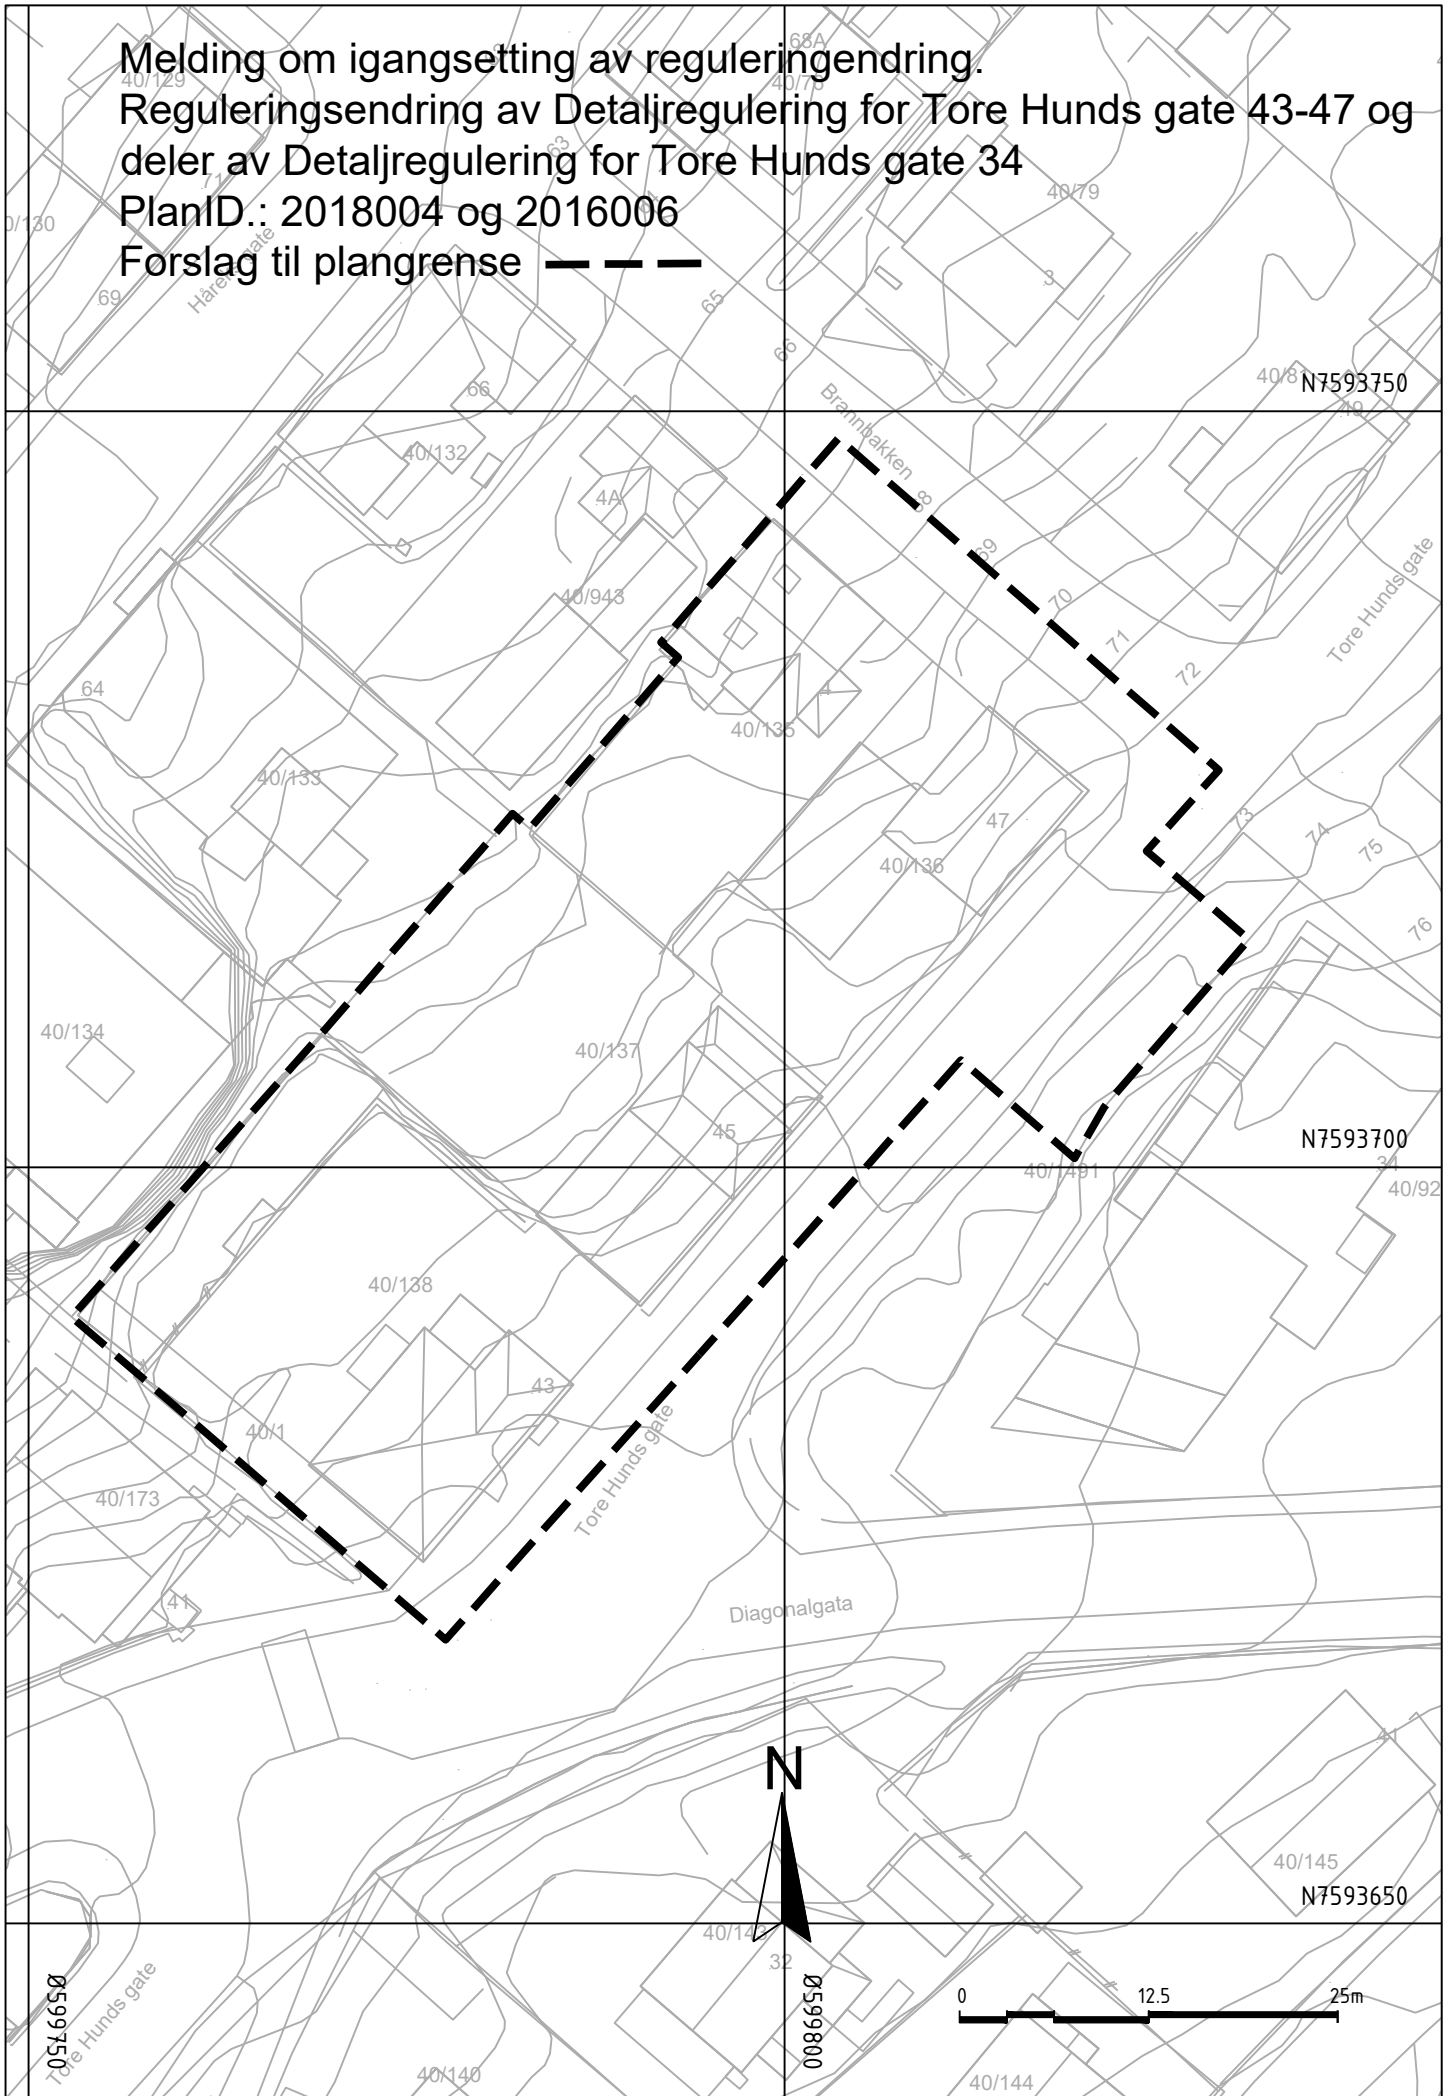

N7593750

N7593700

N7593650

Ø599750

Ø599800

0 12.5 25m