



SITUASJONSKART




Eiendom:	Gnr: 40	Bnr: 974	Fnr: 0	Snr: 0
	Adresse: Alpinveien 1			
Hj.haver/Fester:				

NARVIK KOMMUNE

Dato: 15/4-2024 Sign: NOELSI

Målestokk 1:500

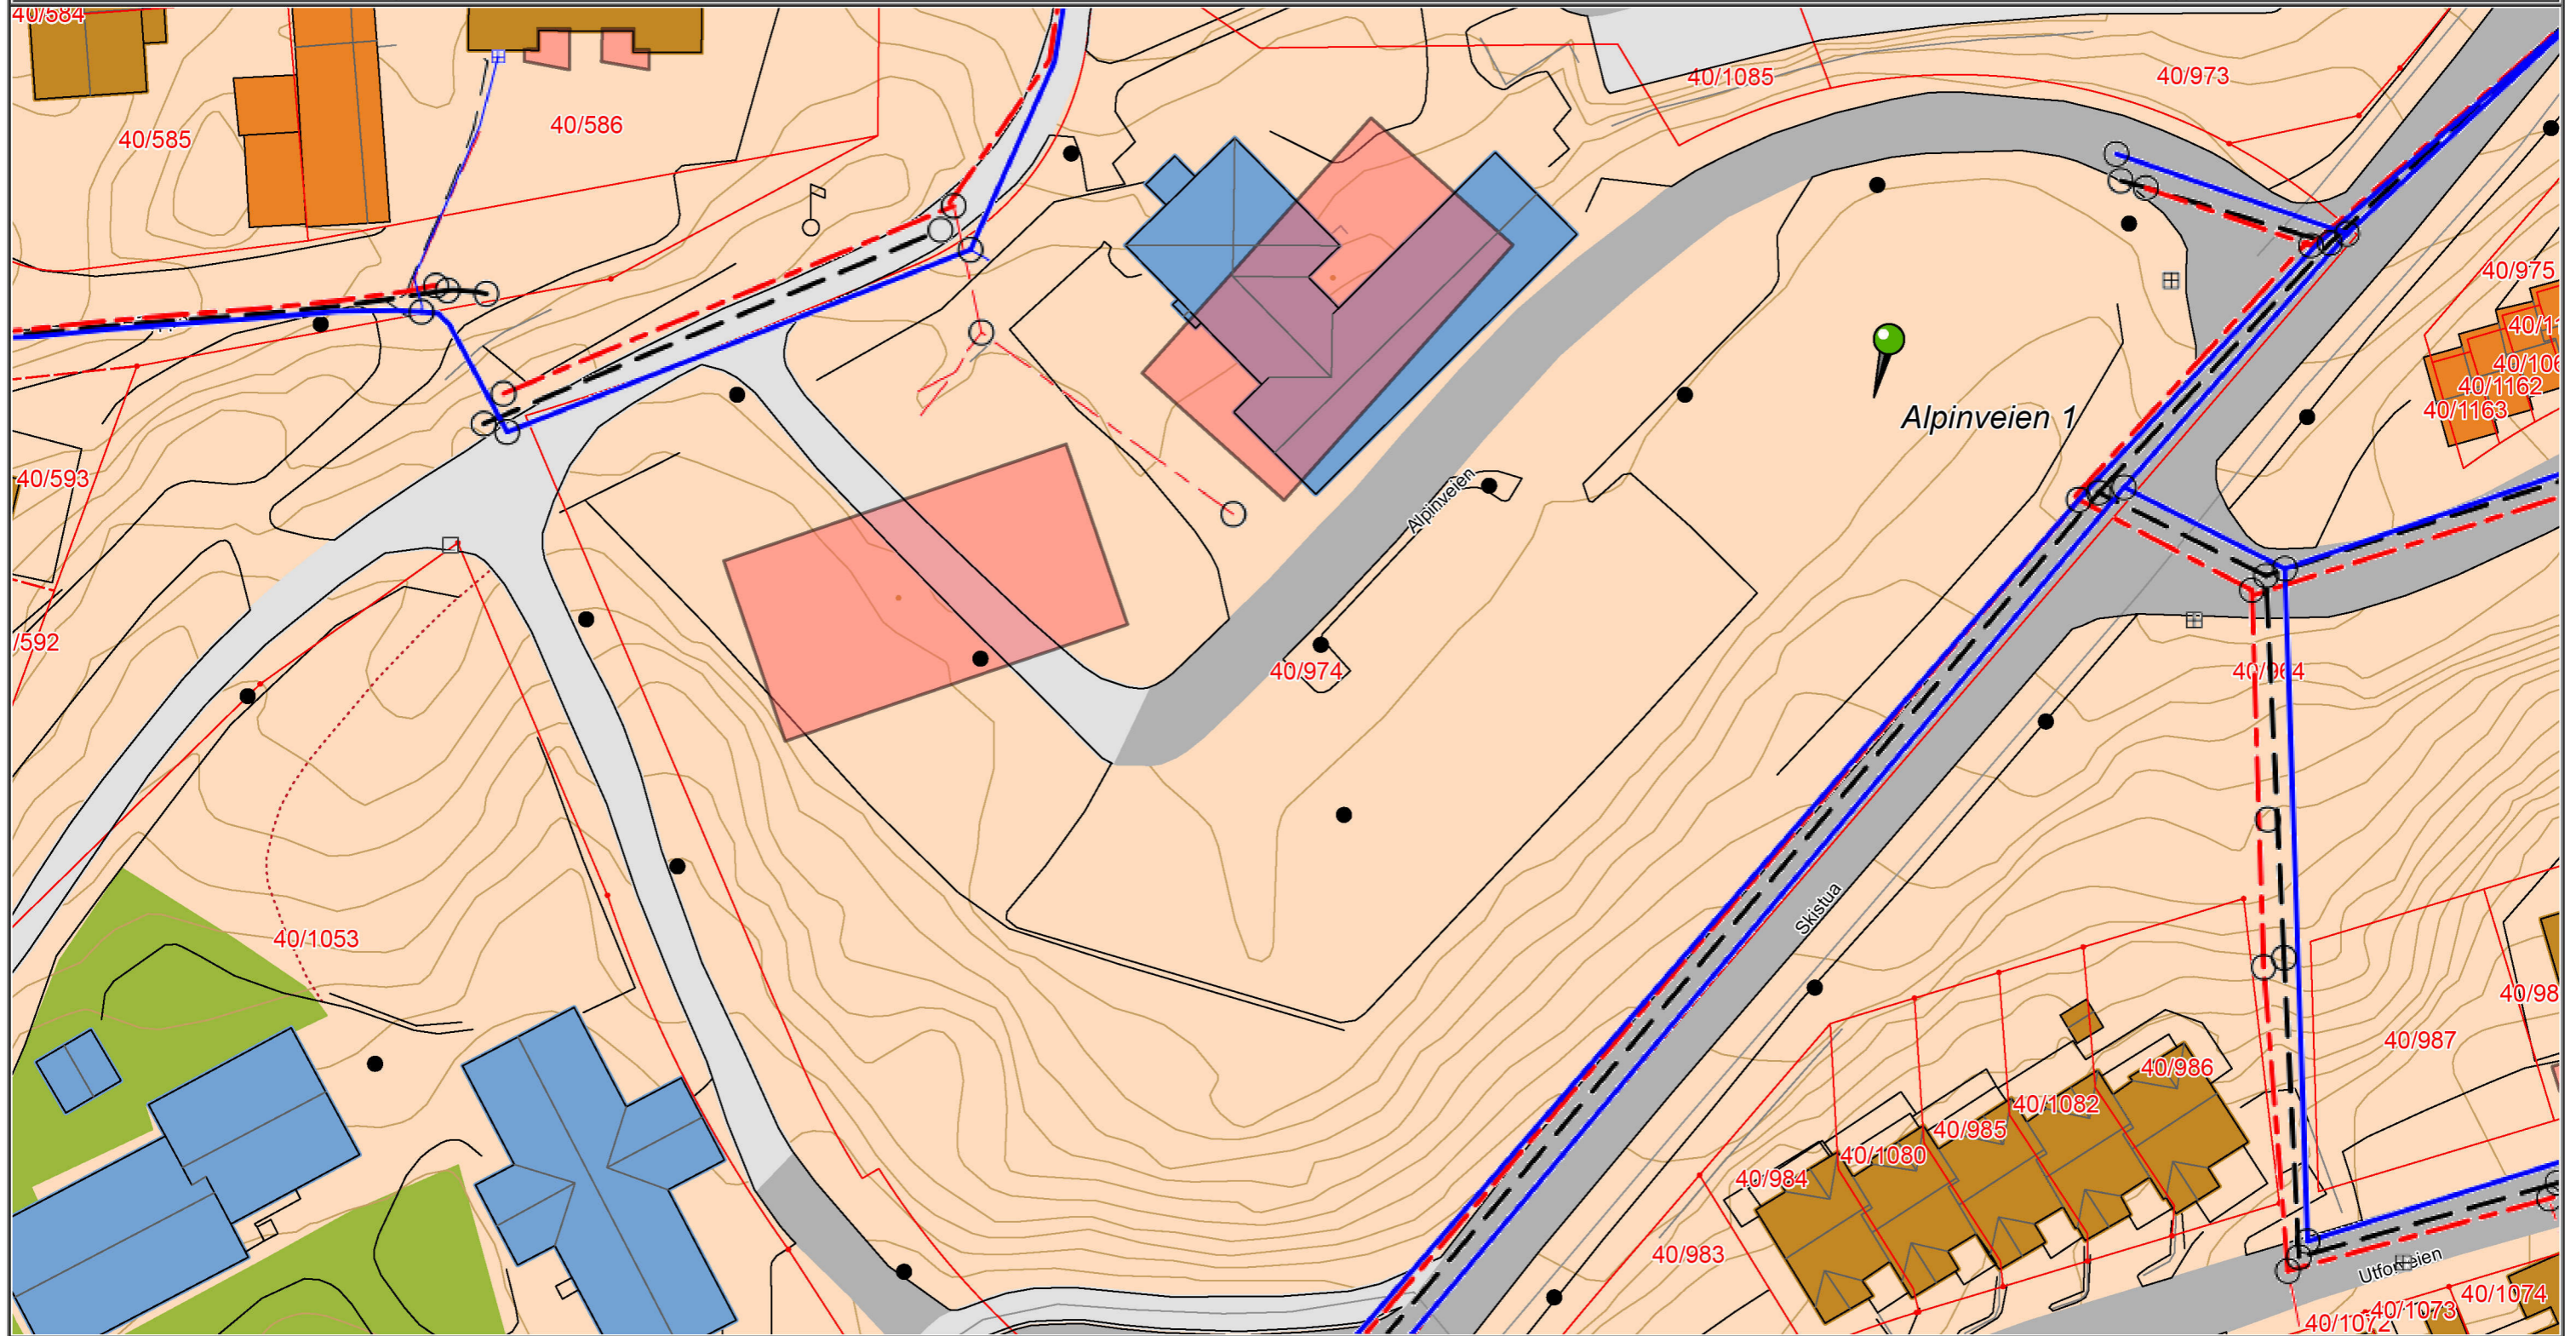

Det tas forbehold om at det kan forekomme feil på kartet, bla. gjelder dette eiendomsgrenser, ledninger/kabler, kummer m.m. som i forbindelse med prosjektering/anleggsarbeid må undersøkes nærmere.