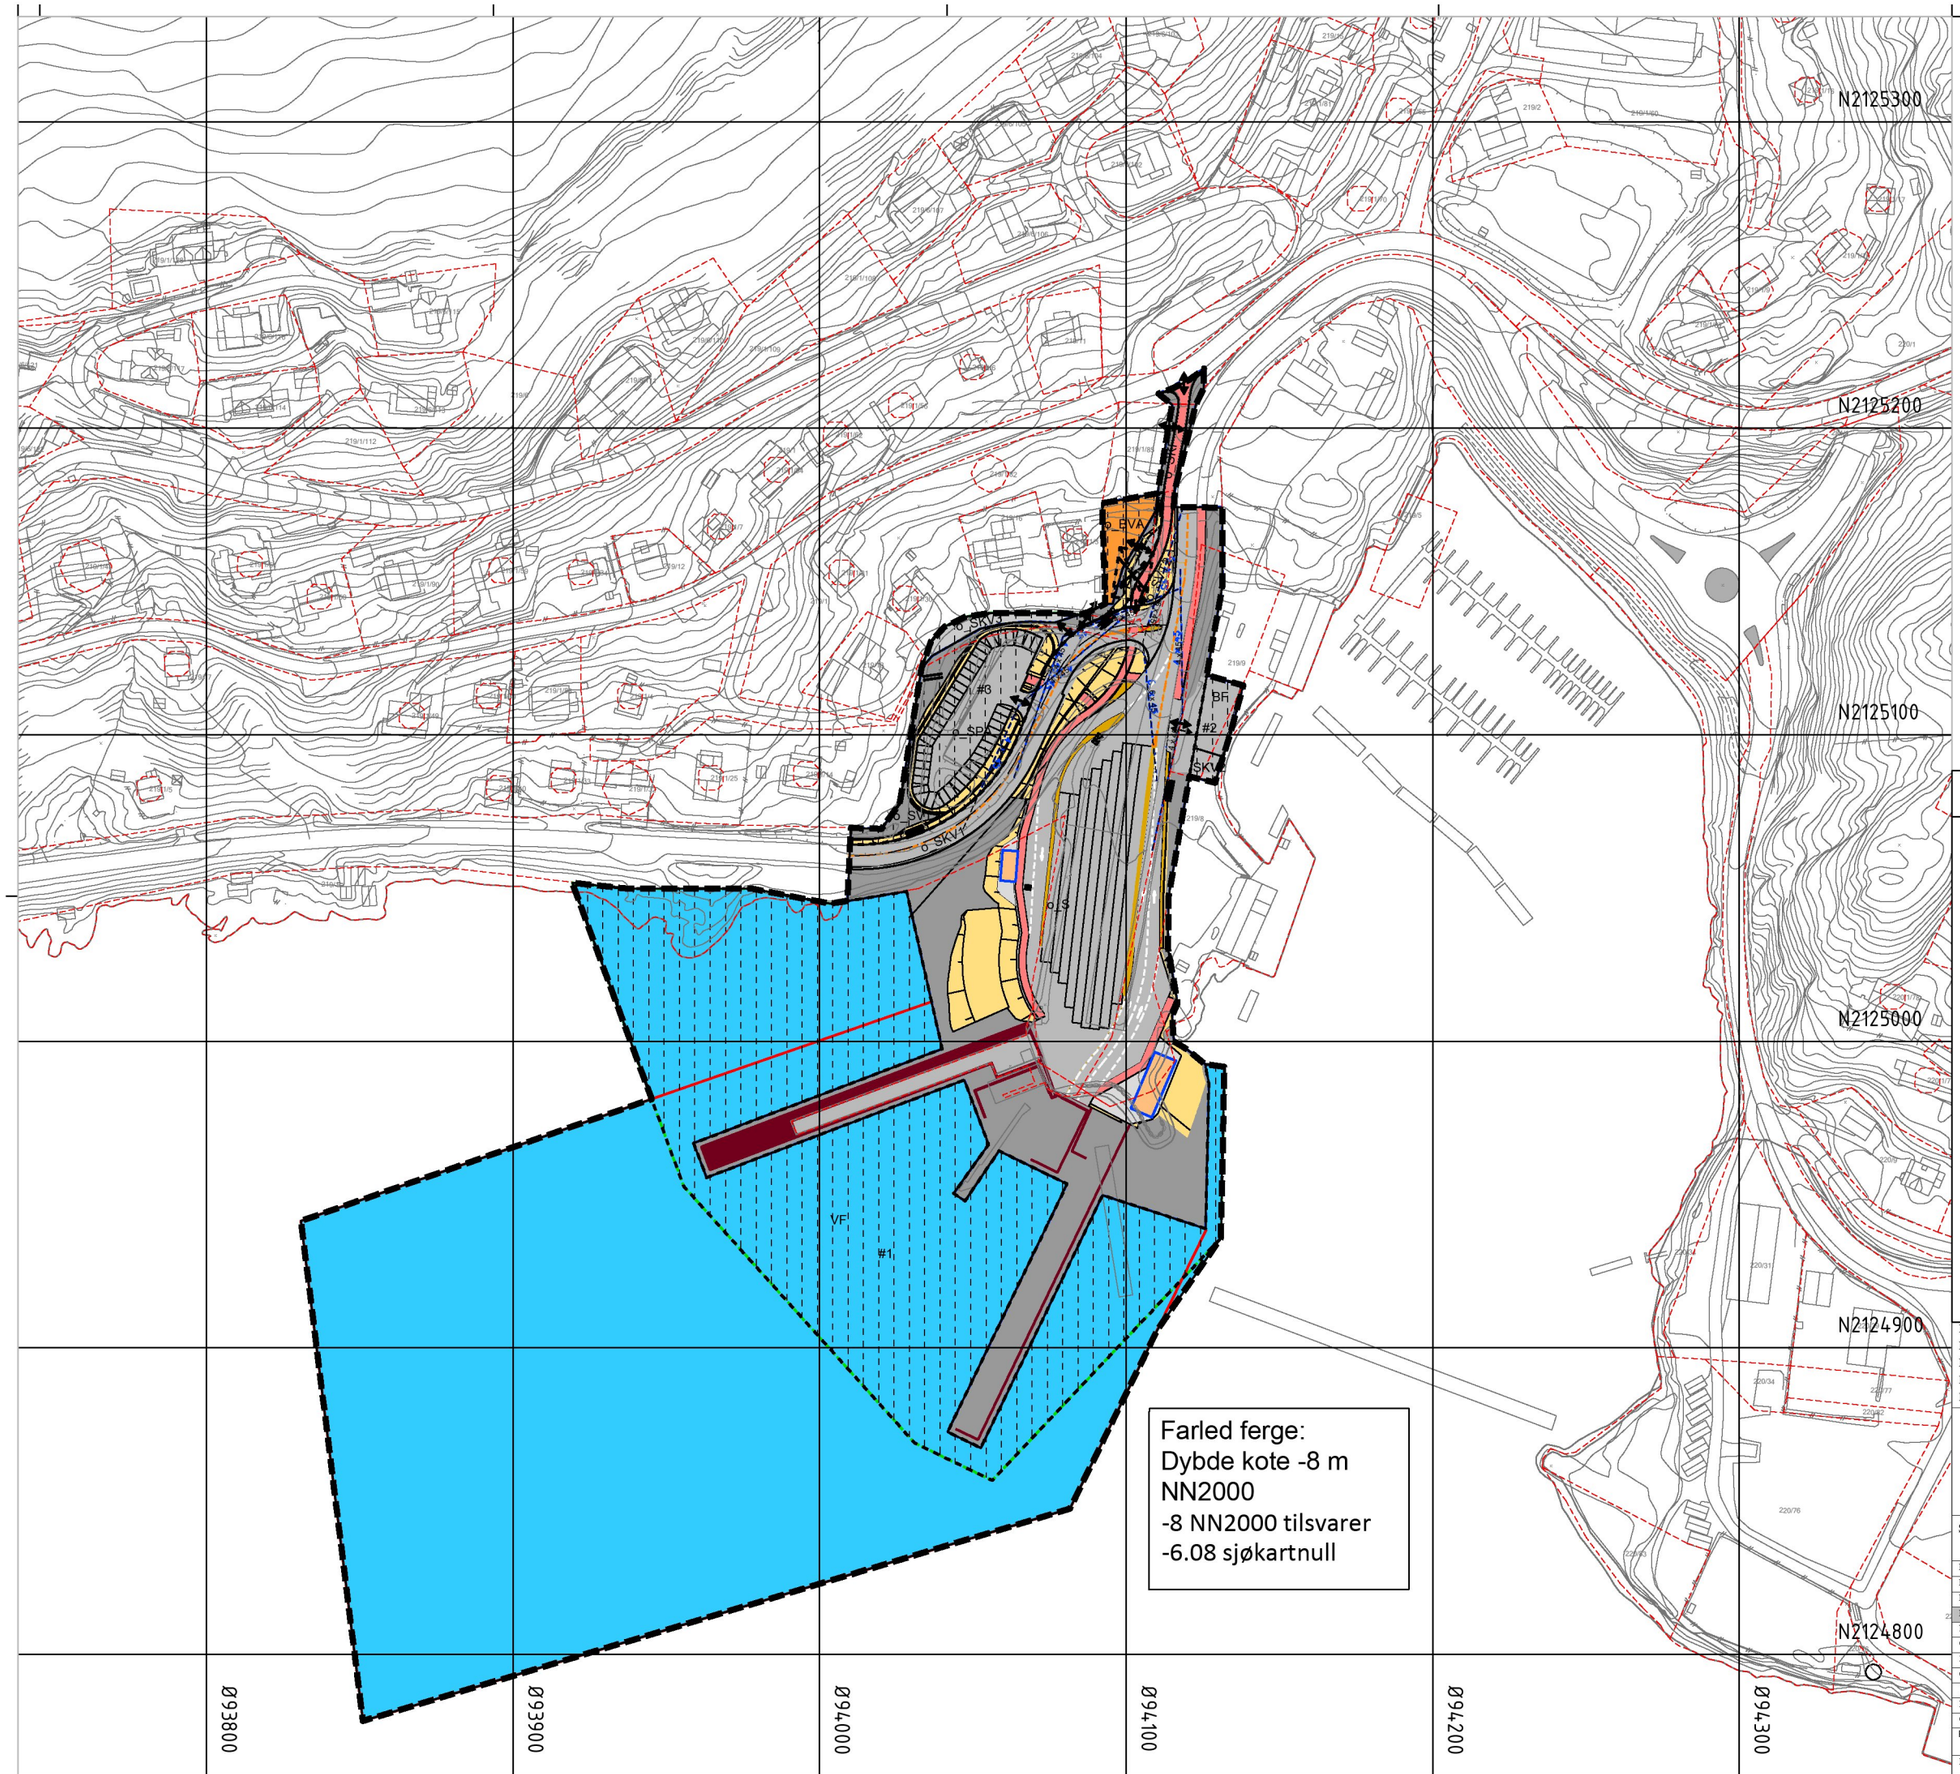

Tegnforklaring

Reguleringsplan PBL 2008

§12-5. Nr. 1 - Bebyggelse og anlegg

- BF — Forretninger (annen eierform) (1150)
- o_BVA — Vann- og avløpsanlegg (offentlig formål) (1540)

§12-5. Nr. 2 - Samferdselsanlegg og teknisk infrastruktur

- o_S — Samferdselsanlegg og teknisk infrastruktur (arealer) (offentlig formål) (2001)
- SKV — Kjøreveg (annen eierform) (2011)
- o_SKV — Kjøreveg (offentlig formål) (2011)
- o_SVT — Annen veggrunn - tekniske anlegg (offentlig formål) (2018)
- o_SPA — Parkering (offentlig formål) (2080)
- o_SKF — Kombinerte formål for samferdselsanlegg og/eller teknisk infrastrukturtraseer (offentlig formål) (2800)

§12-5. Nr. 6 - Bruk og vern av sjø og vassdrag med tilhørende strandsone

- VF — Farled (annen eierform) (6200)

§12-7 - Bestemmelseområder

- Midlertidig bygge- og anleggsområde

Linjesymbol

- PblMidlByggAnleggGrense
- RpFormålGrense
- RpGrense
- Bebyggelse som forutsettes fjernet (1215)
- Regulert senterlinje (1221)
- Frisiktlinje (1222)

Punktsymboler

- Avkjørsel - kun utkjøring (1244)
- Avkjørsel - kun innkjøring (1243)
- Avkjørsel - både inn og utkjøring (1242)
- Stenging av avkjørsel (1241)

Kartopplysninger

Kilde for basiskart:	FKB	Ekvidistanse:	1m
Dato for basiskart:	07.02.2019	Kartmålestokk:	1:2000 m
Koordinatsystem:	EUREF89 NTM-sone 16		
Høydegrunnlag:	NN2000		

0 25 50m

N

Narvik kommune

Detaljregulering

Tilrettelegging for lavutslippsferger rv. 827 Kjøpsvik

Med tilhørende reguleringsbestemmelser

Arealplan-ID: 2019004

Forslagsstiller: Statens vegvesen

SAKSBEHANDLING ETTER PLAN- OG BYGNINGSLOVEN		SAKS-NR	DATO	SIGN
Dato	Revisjon			
Dato	Revisjon			
Dato 16.10.2020	Revisjon Merknader fra offentlig ettersyn 29.06-31.08.			tomaj
Kommunestyret sitt vedtak				
Ny 2. gang behandling				
Offentlig ettersyn fra ..... til				
2. gangs behandling				
Offentlig ettersyn fra ..... til				
1. gangs behandling				
Kunngjøring av oppstart av planarbeid				
Oppstartsmøte...				

PLANEN ER UTARBEIDET AV: Statens vegvesen PLANKONSULENT

TEGNNR.	DATO	SIGN.
R001	29.06.20	

Det bekreftes at planen er i samsvar med kommunestyrets vedtak av

BekreftDato PLANSJEFNAVN
Dato Plansjef