



Statens vegvesen

Reguleringsplan

Tegningshefte

Prosjekt: E6/Rv. 827 Tilrettelegging for lavutslippsferger

Delstrekning: Rv. 827 Kjøpsvik fergeleie


Kommune: Narvik kommune

TEKNISKE DATA

Dimensjoneringsklasse: Fergeleie

Trafikkgrunnlag ferge (ÅDT): 224 (2032)

Andel tungtrafikk: 40%


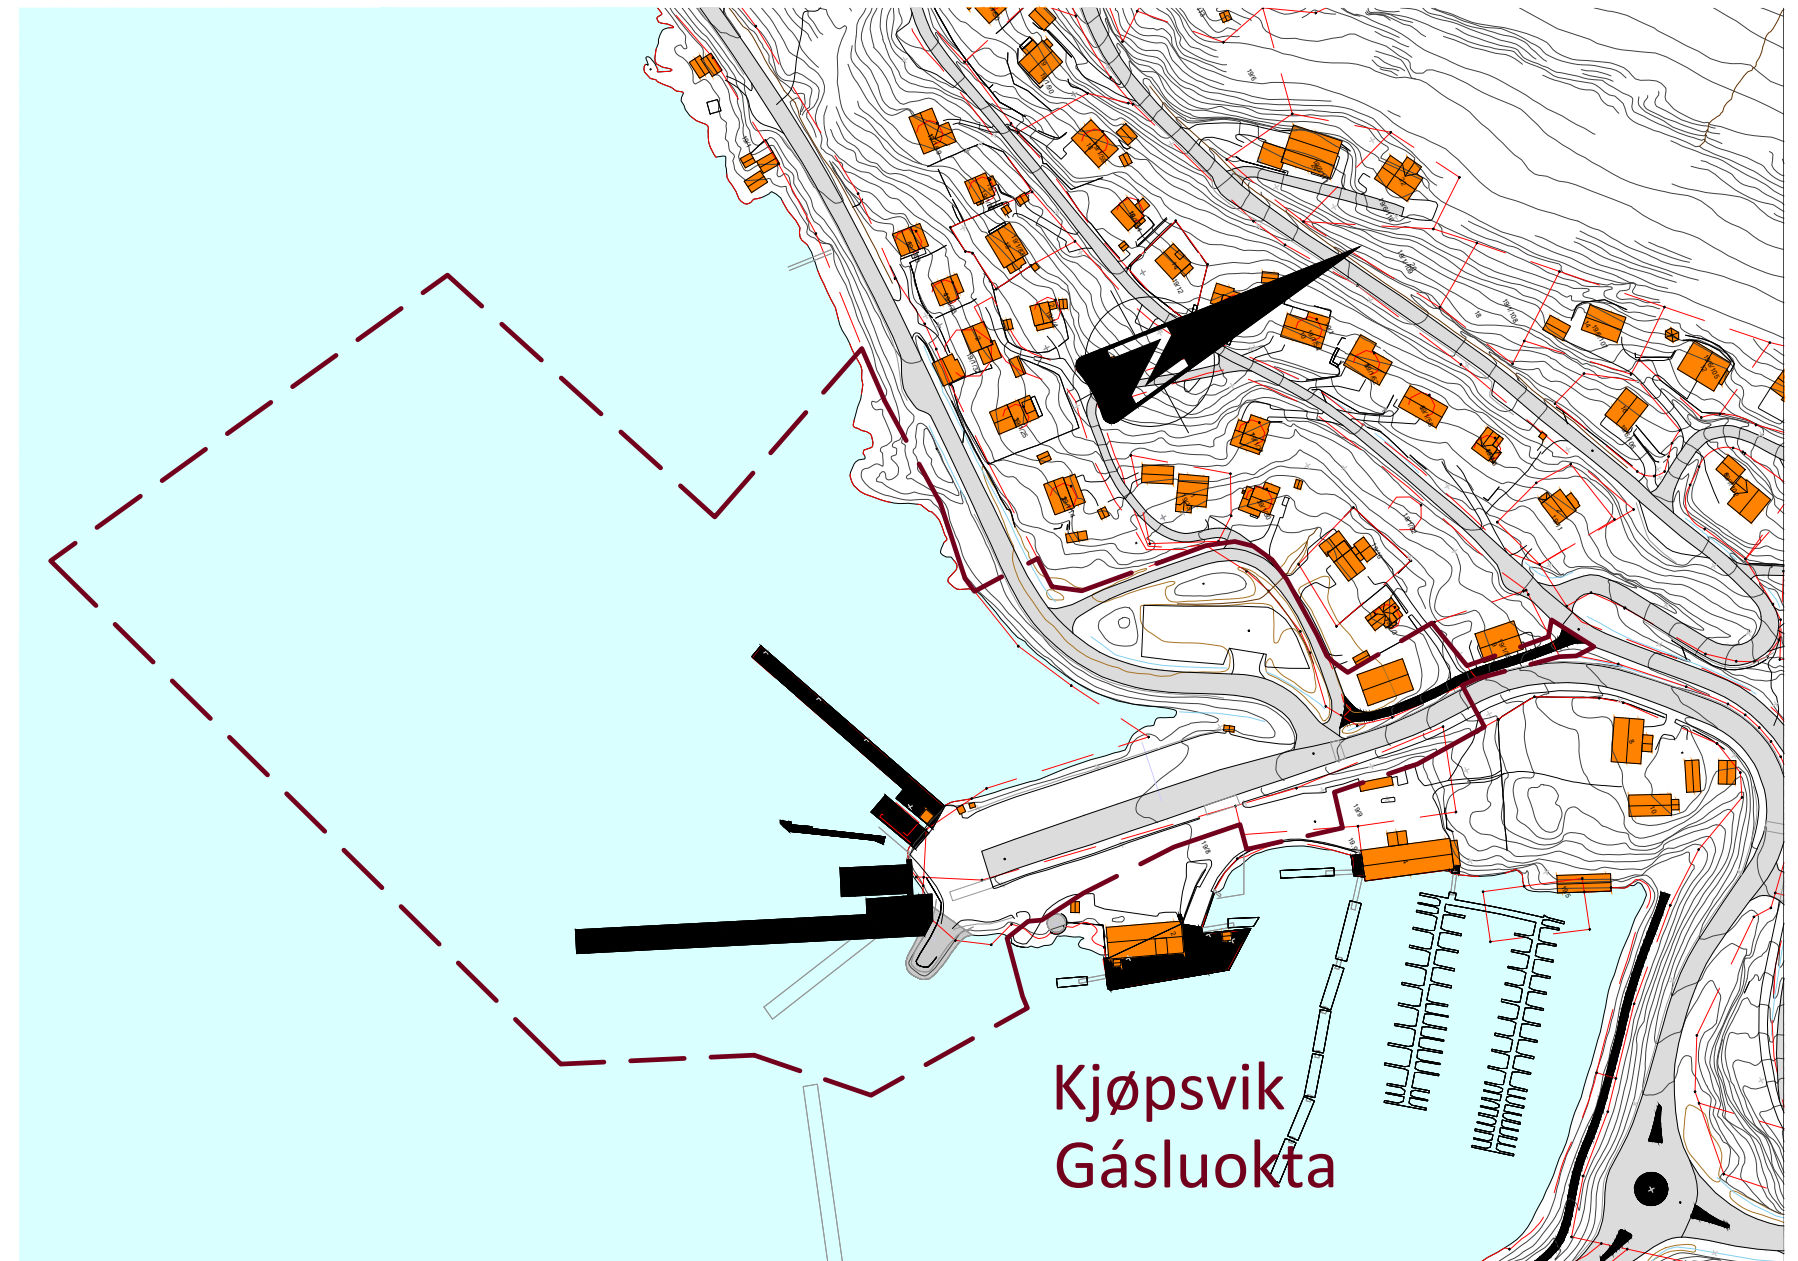


Tegningsliste

Tekniske tegninger - reguleringsplan

Rv. 827 Kjøpsvik fergeleie. Tilrettelegging for lavutslippsferger



Arkiv nr.	Tegn.nr.	Tegningstittel	Tegnings-dato	Rev.	Revisjons-dato	Målestokk (A3)	Utarbeidet av	Kontrollert av	Godkjent av	Merknad
		Oversikt - tegninger								
	A001	Forside	12.06.2020	A	16.10.2020		thomaj			
	A002	Tegningsliste	12.06.2020	A	16.10.2020		thomaj			
		B-TEGNINGER- oversikt plan og profil								
	B001	Oversikt	03.06.2020	A	16.10.2020	1:1000	thomaj	egiham	knutsj	
		C-TEGNINGER, plan og profil								
	C001	Plan og profil	03.06.2020	A	16.10.2020	1:1000/1:200	thomaj	egiham	knutsj	
	C010	Plan	03.06.2020	A	16.10.2020	1:500	thomaj	egiham	knutsj	
		D-TEGNINGER, plan og profil sekundærveg								
	D001	Plan og profil fv. 7540	03.06.2020	A	16.10.2020	1:1000/1:200	thomaj	egiham	knutsj	
		F-TEGNINGER, normalprofil								
	F001	Normalprofiler	03.06.2020			se tegning	thomaj	egiham	knutsj	
		O-TEGNINGER, landskapsforming								
	O001	Arealdisponering	03.06.2020	A	16.10.2020	1:500	erihaa/thomaj	egiham	knutsj	
						Dato	16.10.2020	Prosjektnr.:	Tegningsnr.:	Arkivnr.:
						Bestiller	Divisjon Utbygging	B11031	A002	20/7312
						Prosjektleder	Knut Sjørheim	Revisjon nr.	A	

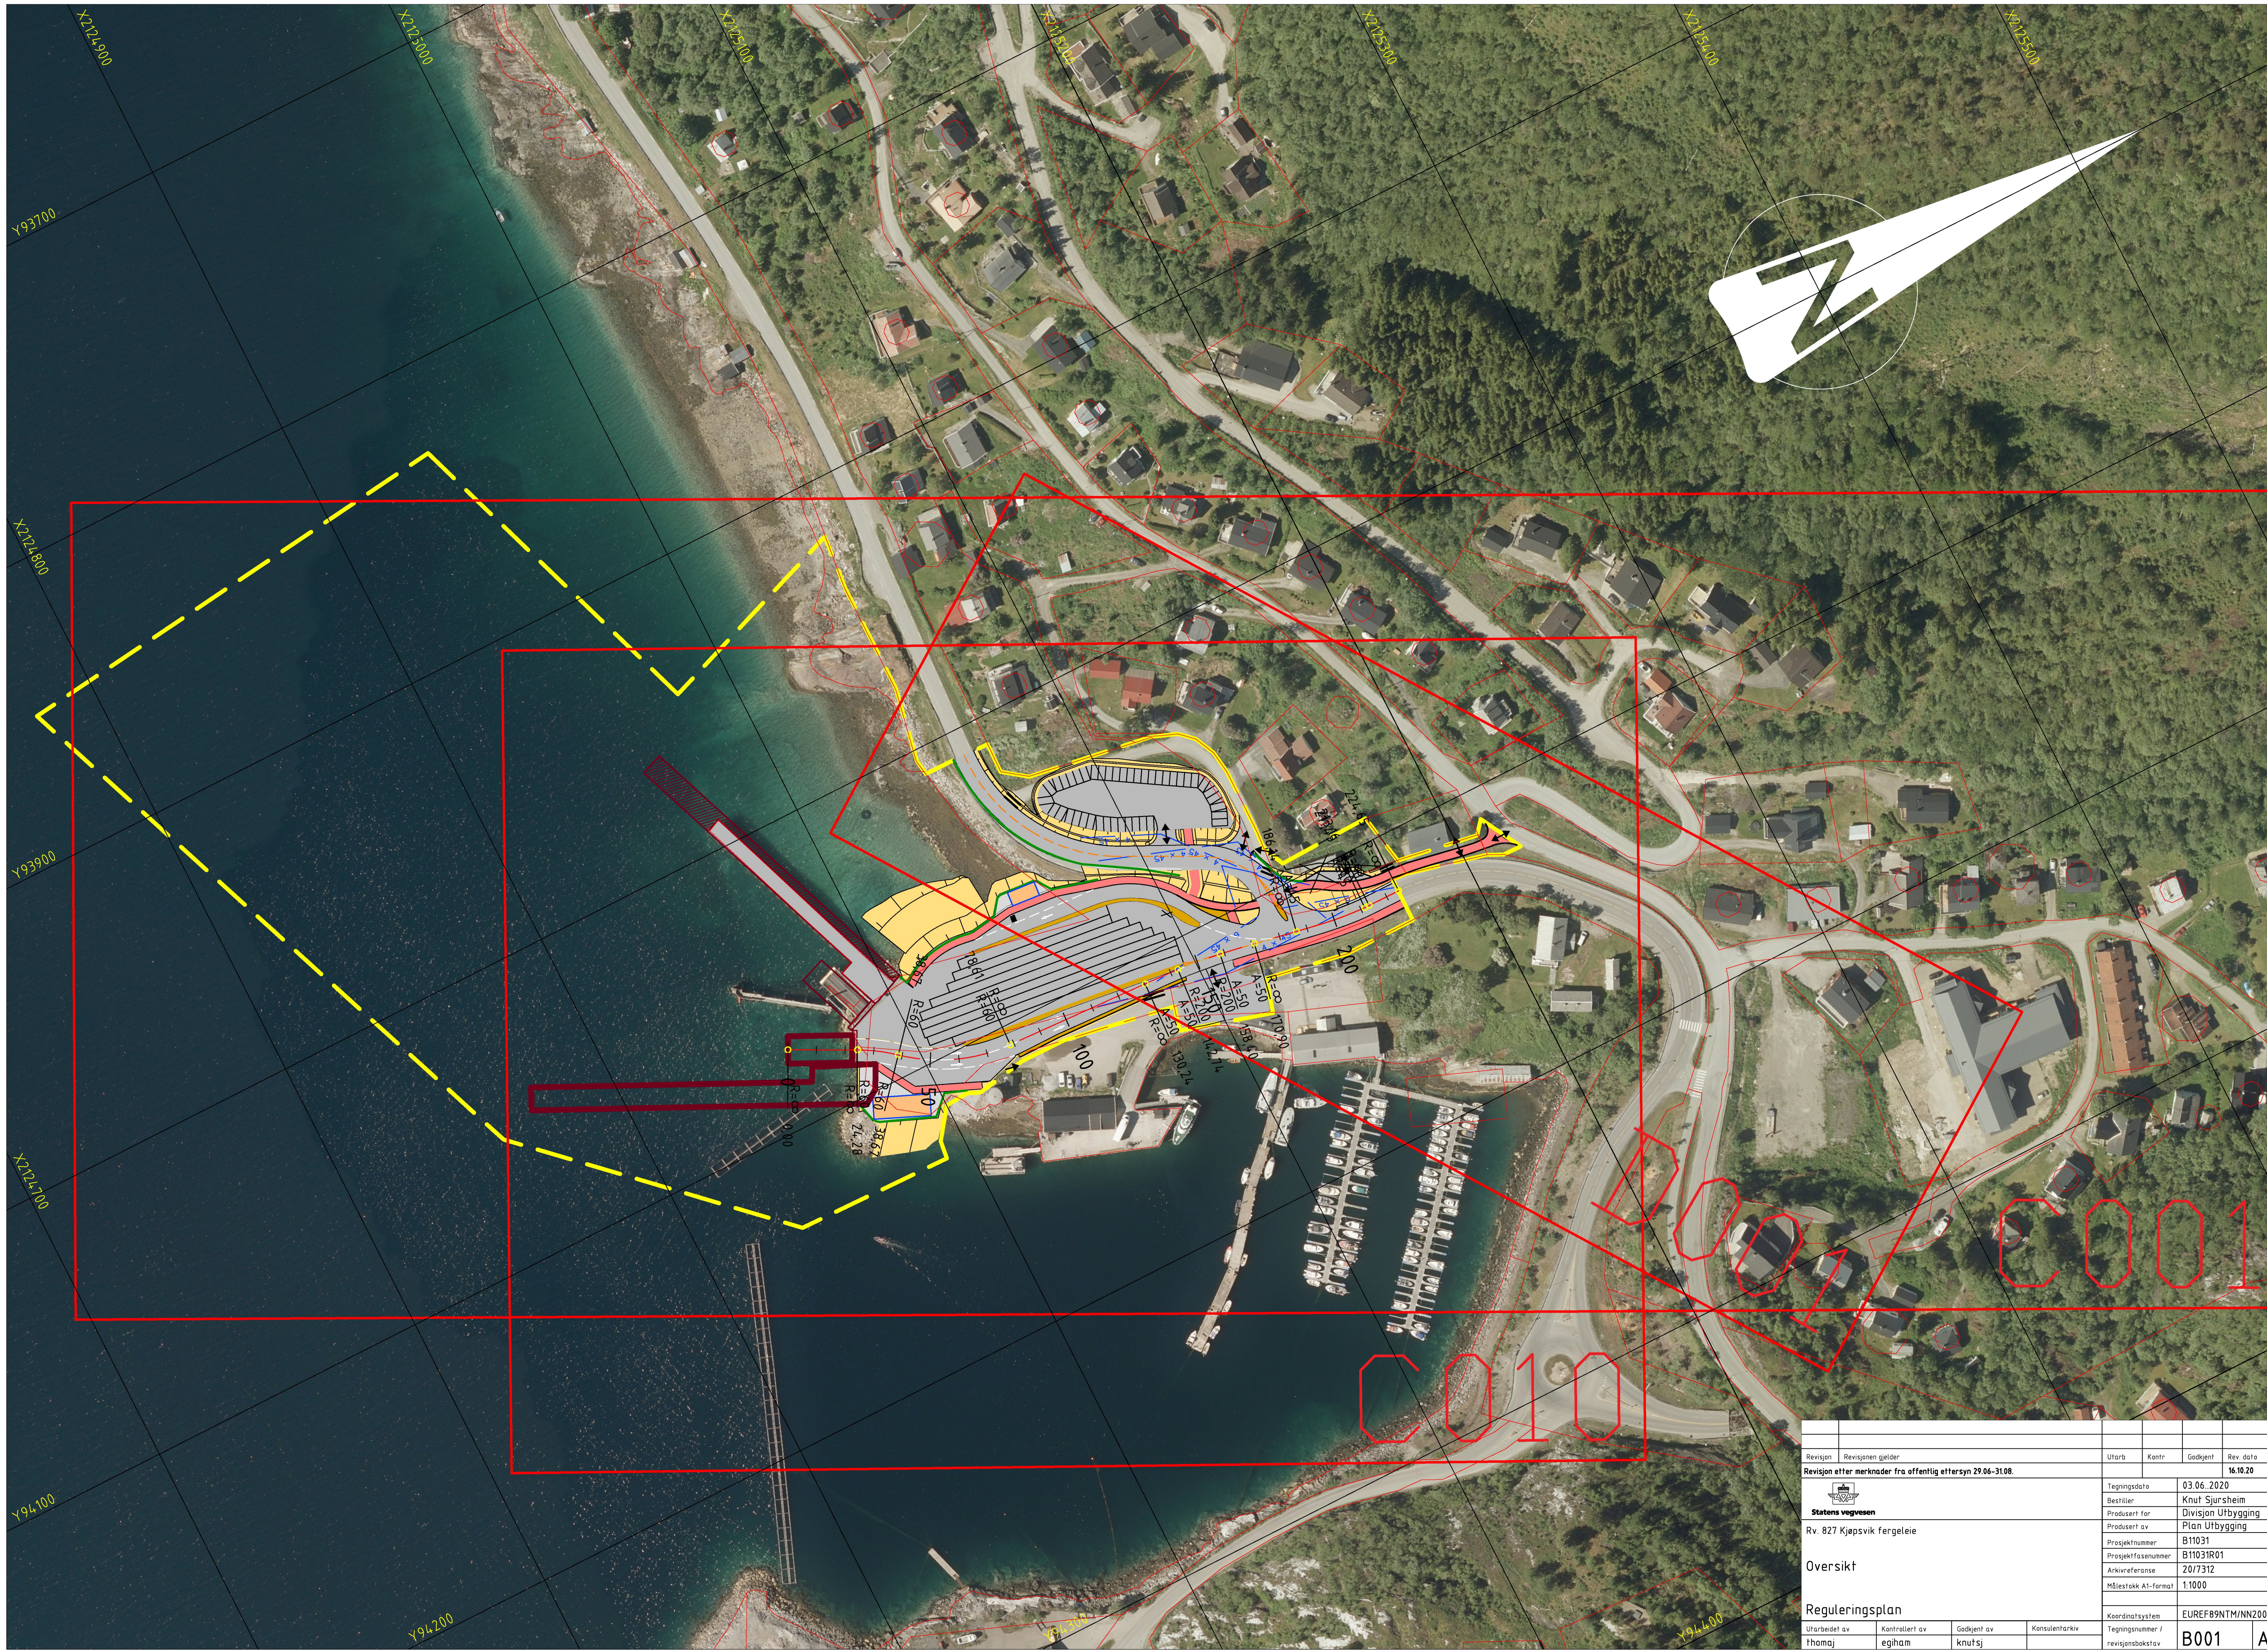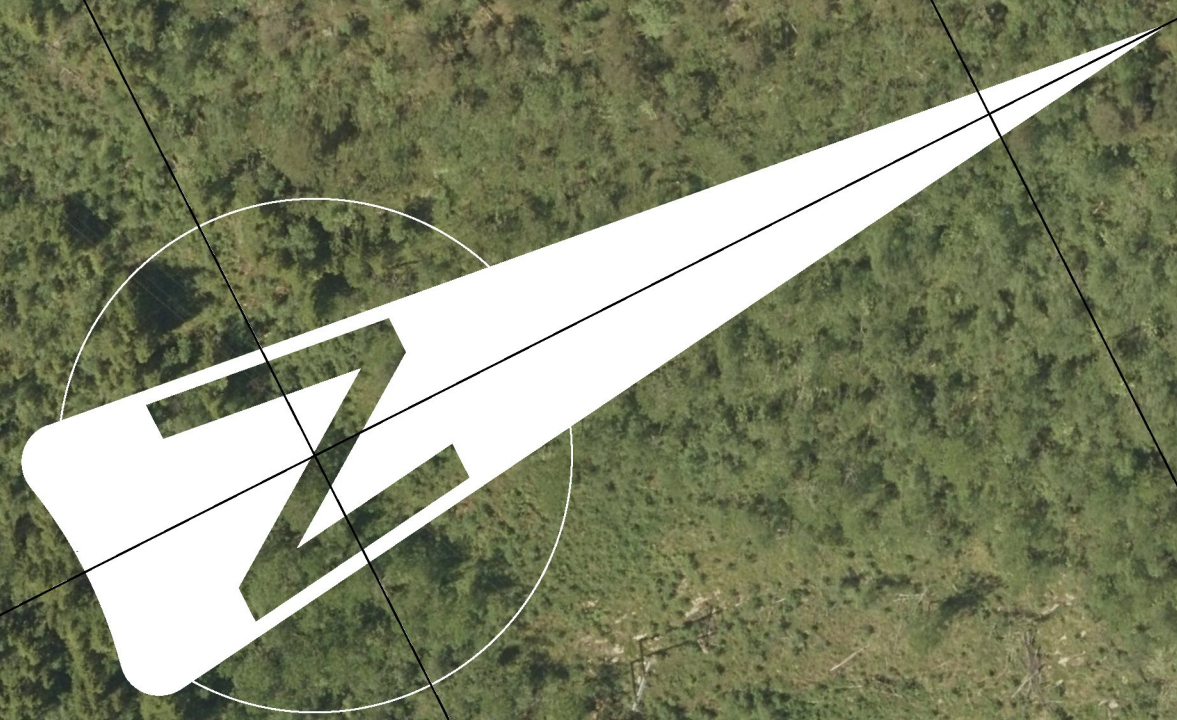


C010

C001

Revisjon	Revisjonen gjelder	Utarb	Kantr	Godkjent	Rev. dato
	Revisjon etter merknader fra offentlig ettersyn 29.06-31.08.				16.10.20
 Statens vegvesen Rv. 827 Kjepevik fergeleie		Tegningsdato: 03.06.2020 Bestiller: Knut Sjurshheim Produisert for: Divisjon Utbygging Produisert av: Plan Utbygging Prosjektnummer: B11031 Prosjektfase/nummer: B11031R01 Arkivreferanse: 20/7312 Målestokk A1-format: 1:1000			
Oversikt		Koordinat system: EUREF89NTM/INN2000			
Reguleringsplan		Tegningsnummer / revisjonsbokstav: B001 A			
Utarbeidet av	Kontrollert av	Godkjent av	Konsulentarkiv		
Thomaj	egham	knutsj			

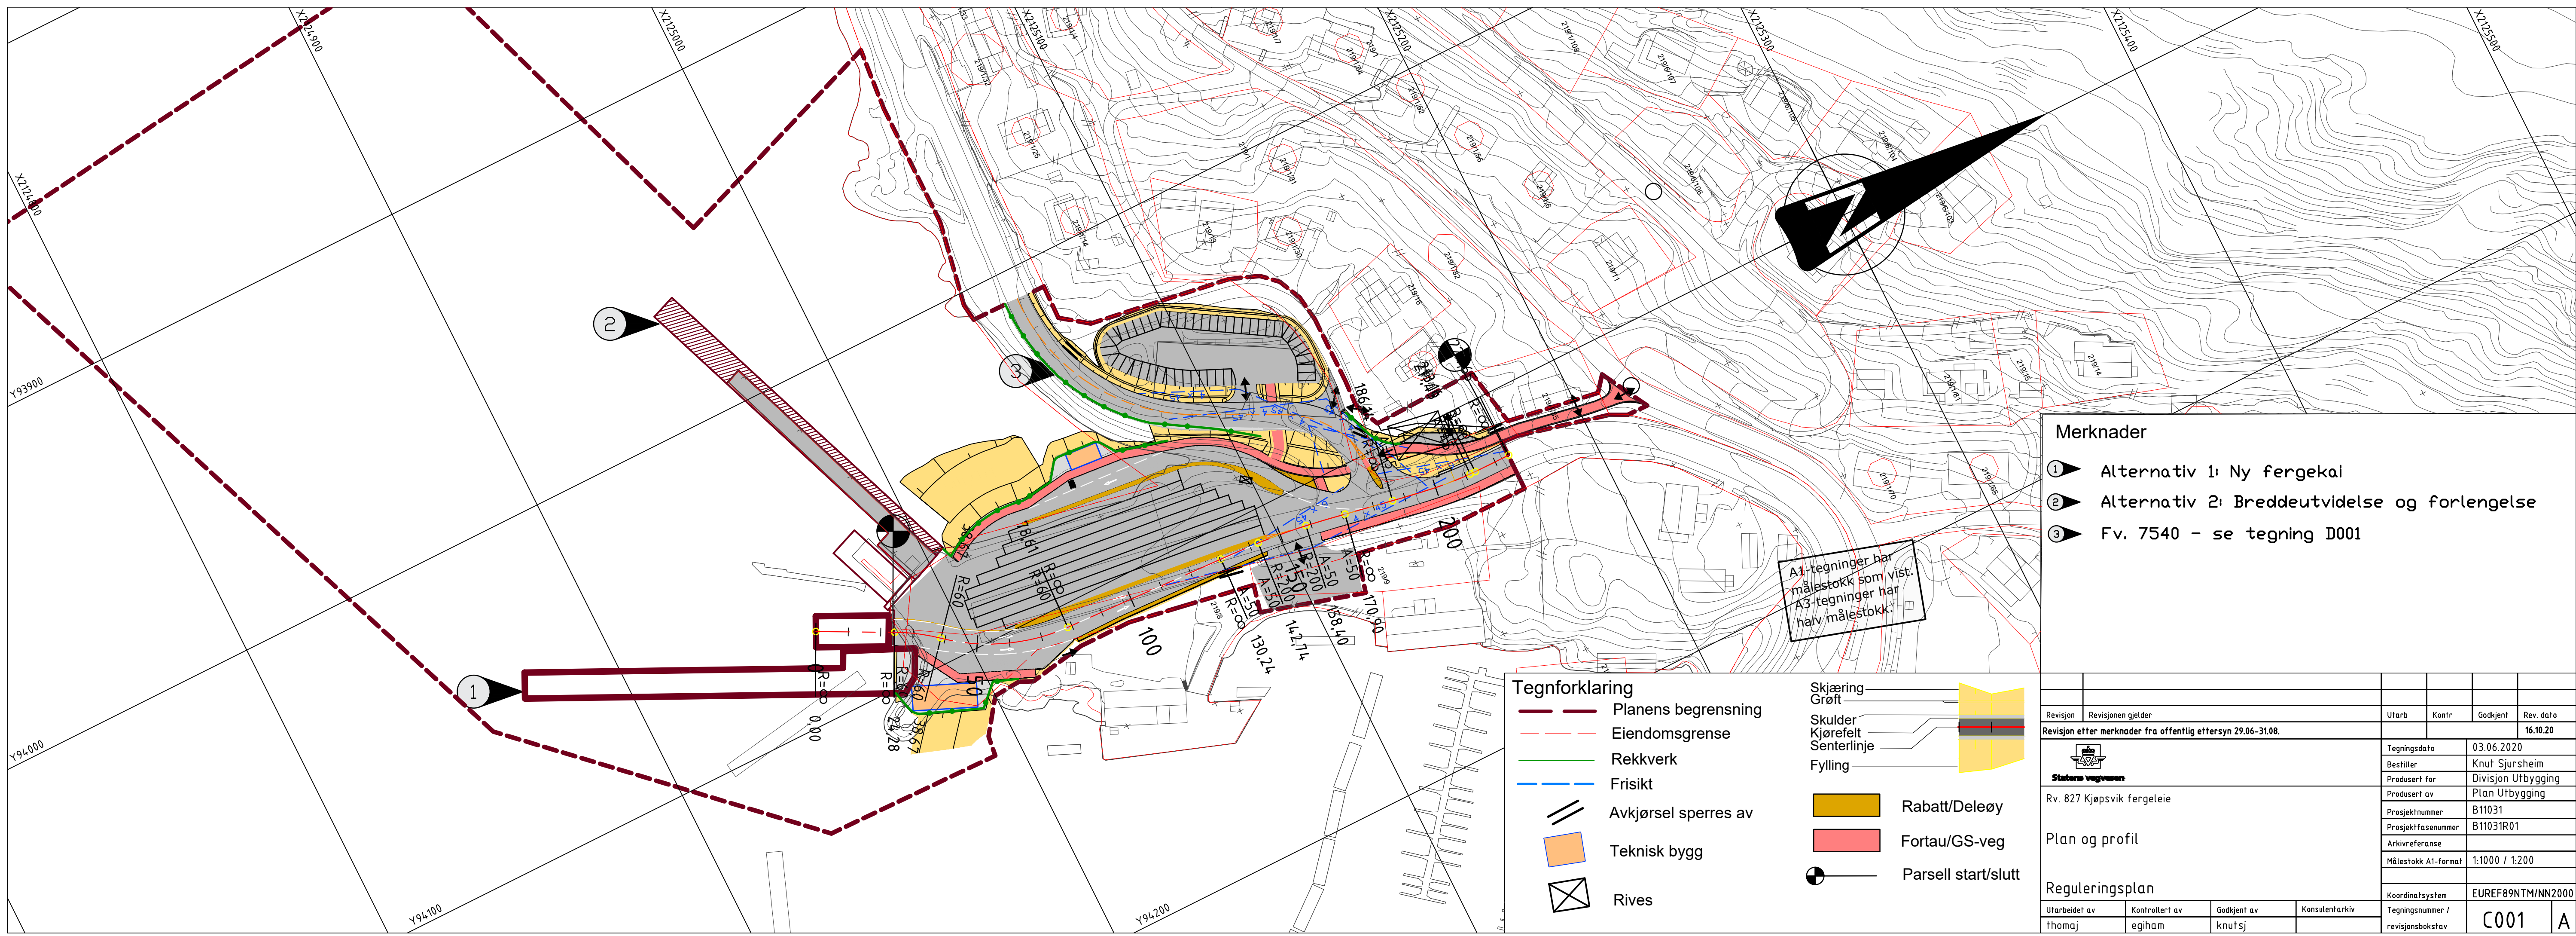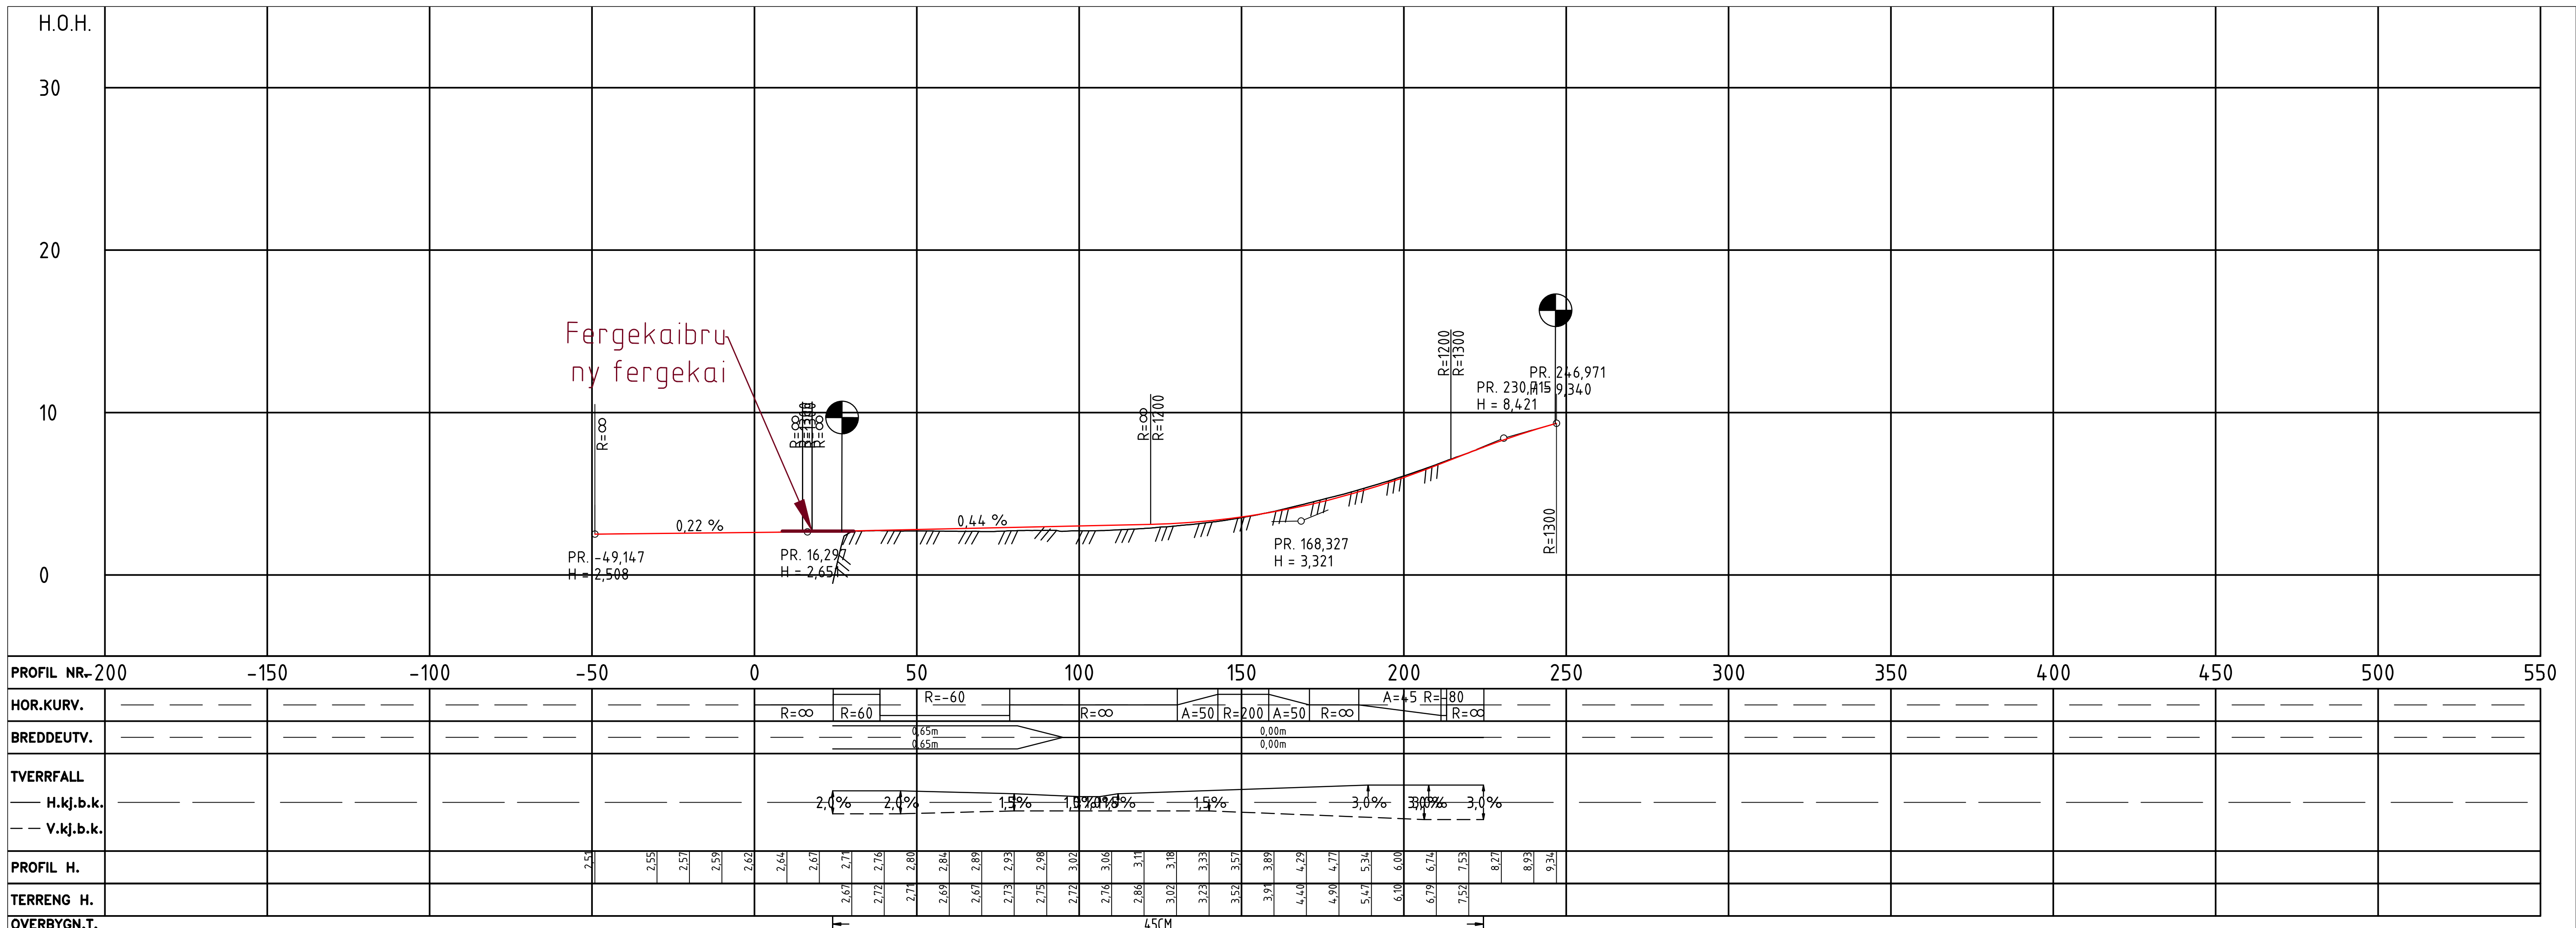

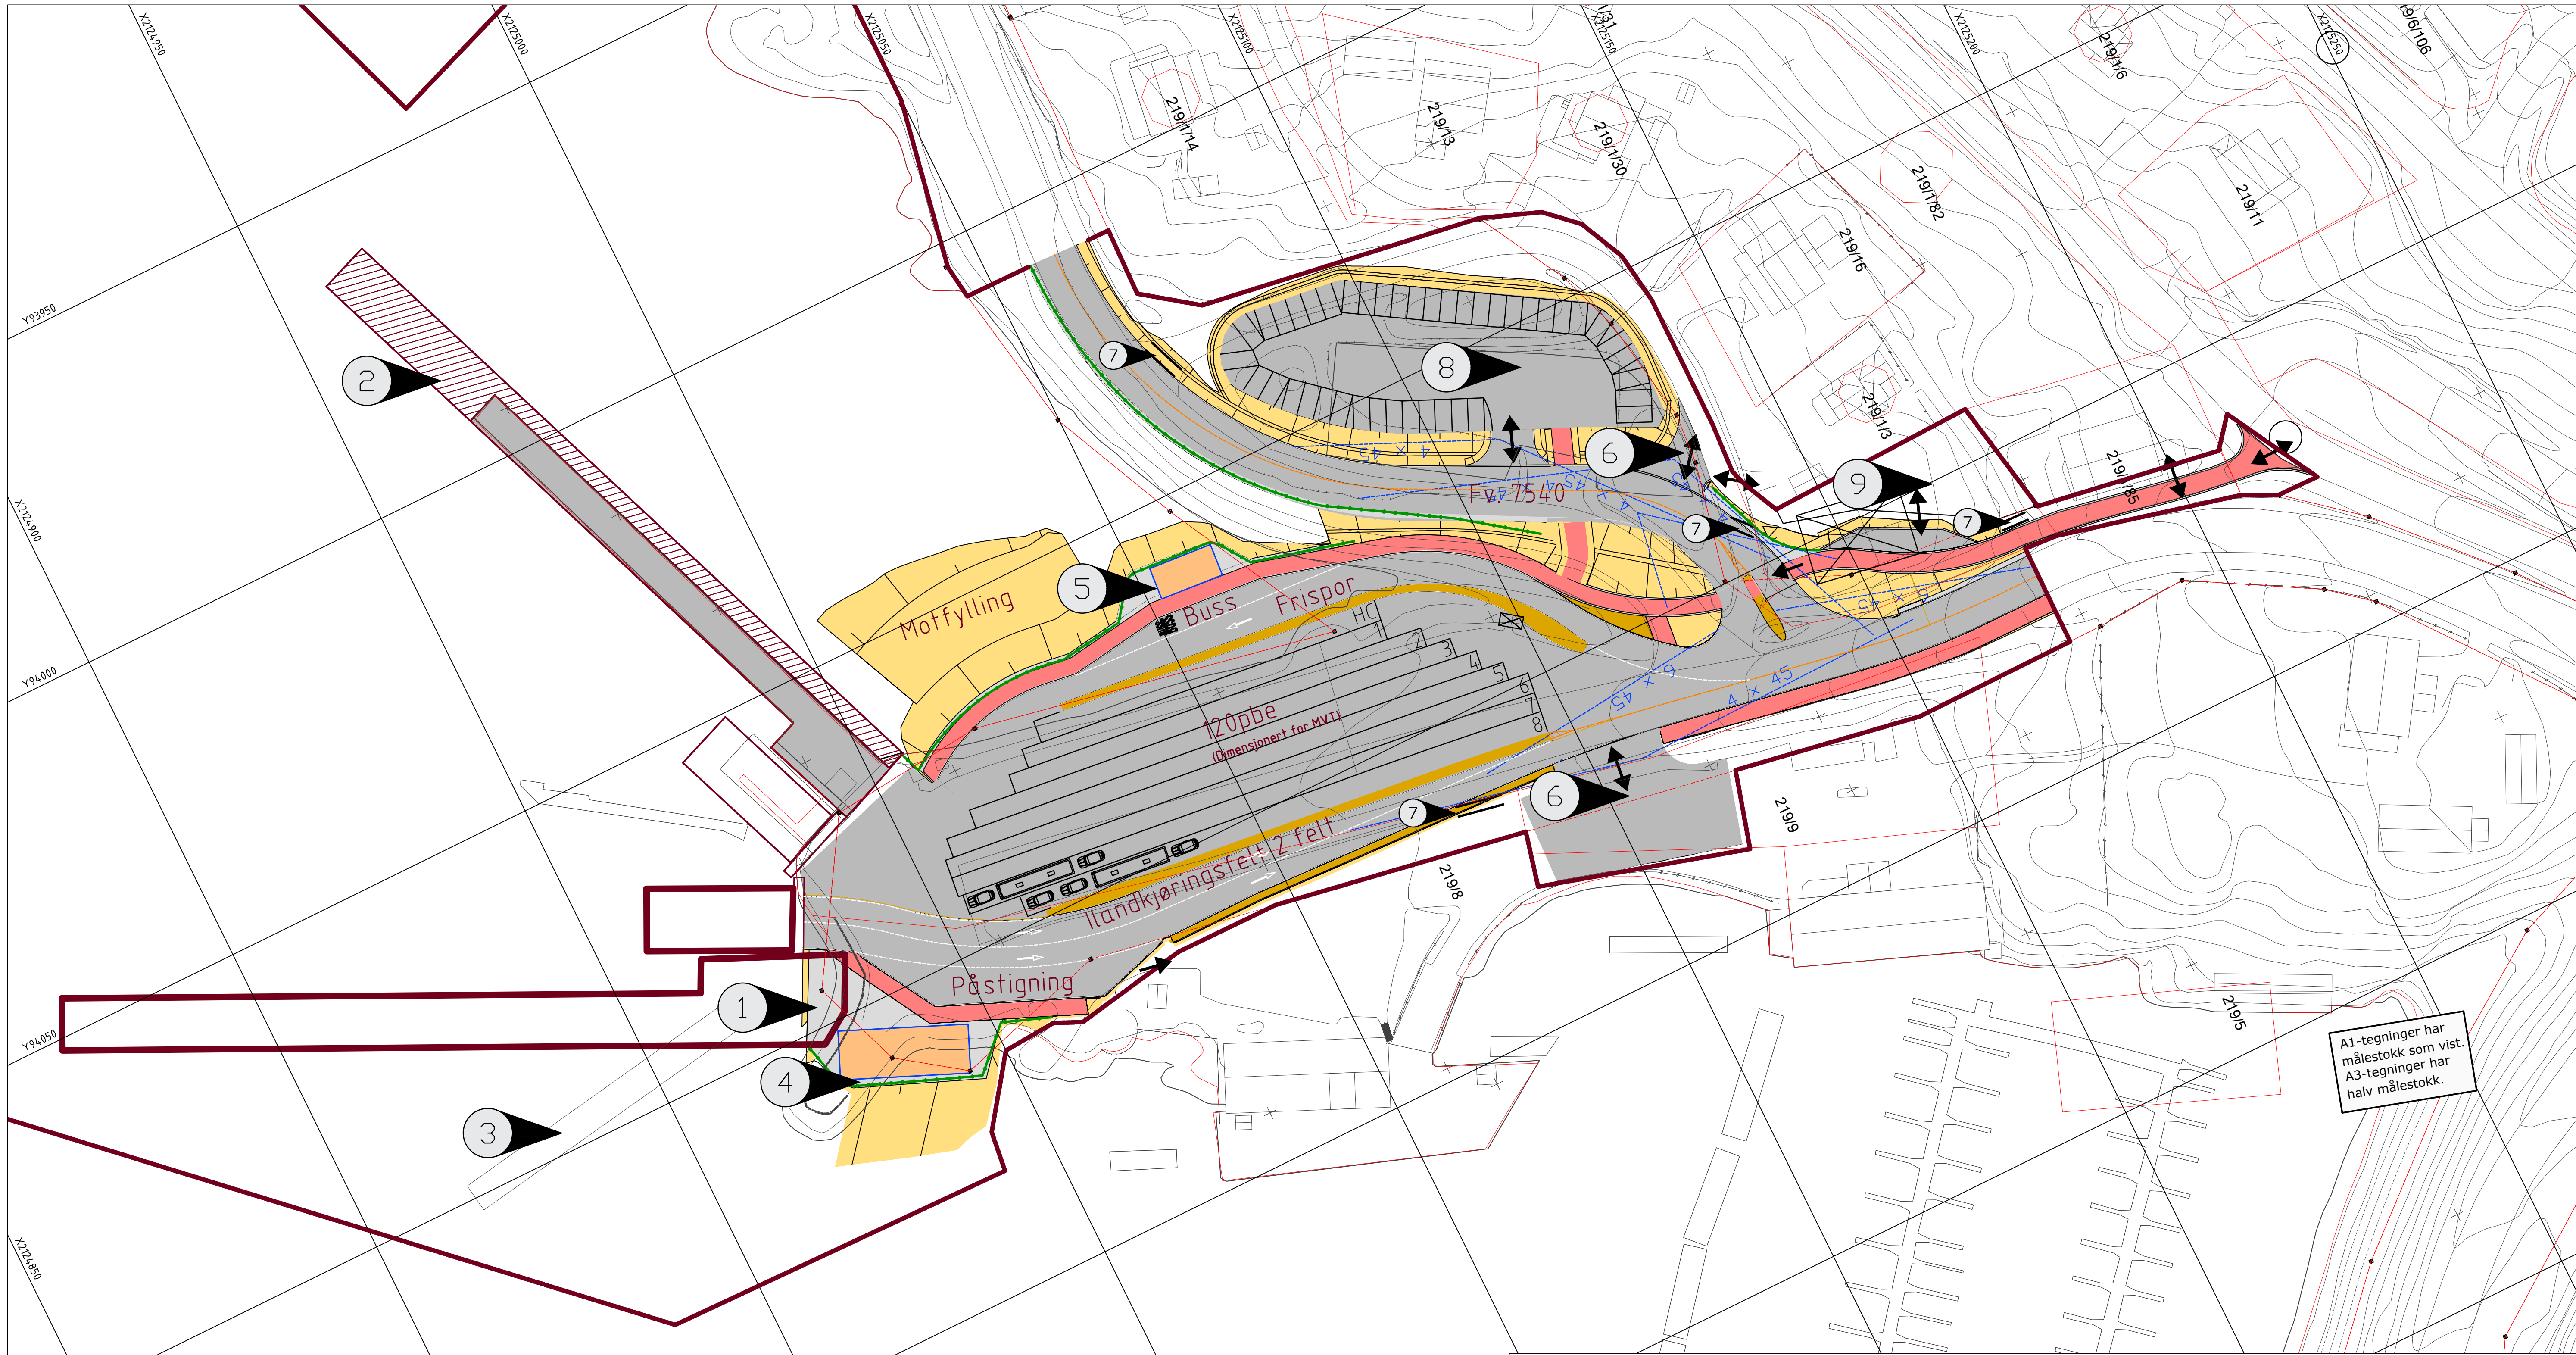


A1-tegninger har målestokk som vist.
A3-tegninger har halv målestokk.



Merknader

- ① Alternativ 1: Ny fergekai
- ② Alternativ 2: Breddeutvidelse og forlengelse
- ③ Bølgedemper flyttes
- ④ Teknisk bygg
- ⑤ Venterom/toalett
- ⑥ Ny avkjørsel
- ⑦ Avkjørsel sperrer av
- ⑧ Parkeringsplass utvides til 42 plasser
- ⑨ Kommunalt VA-anlegg med adkomst fra GS-veg

Tegnforklaring


- Planens begrensning
- - - Eiendomsgrense
- Rekkverk
- Frisikt
- Rabatt/Deleøy
- Fortau/gangveg
- Skjæring
- Grøft
- Skulder
- Klørefelt
- Senterlinje
- Fylling
- Teknisk bygg
- ⊠ Rives
- Avkjørsel sperrer av

Revisjon	Revisjonen gjelder	Utarb	Kontr	Godkjent	Rev. dato
Revisjon etter merknader fra offentlig ettersyn 29.06-31.08.					16.10.20
 Statens vegvesen Rv. 827 Kjeppsvik fergeleie		Tegningsdato	03.06.2020		
Plan		Bestiller	Knut Sjurheim		
		Prosjektleder	Bjørn Utbygging		
		Prosjekt nummer	B11031		
		Prosjekt fase nummer	B11031R01		
		Arkivreferanse			
		Målestokk A1-format	1:500		
Reguleringsplan		Koordinatsystem	EUREF89NTM/NN2000		
Utarbeidet av	Kontrollert av	Godkjent av	Konsulentarkiv		Tegningsnummer /
Thomaj	egiham	knufsj			revisjonsbokstav
					C010
					A

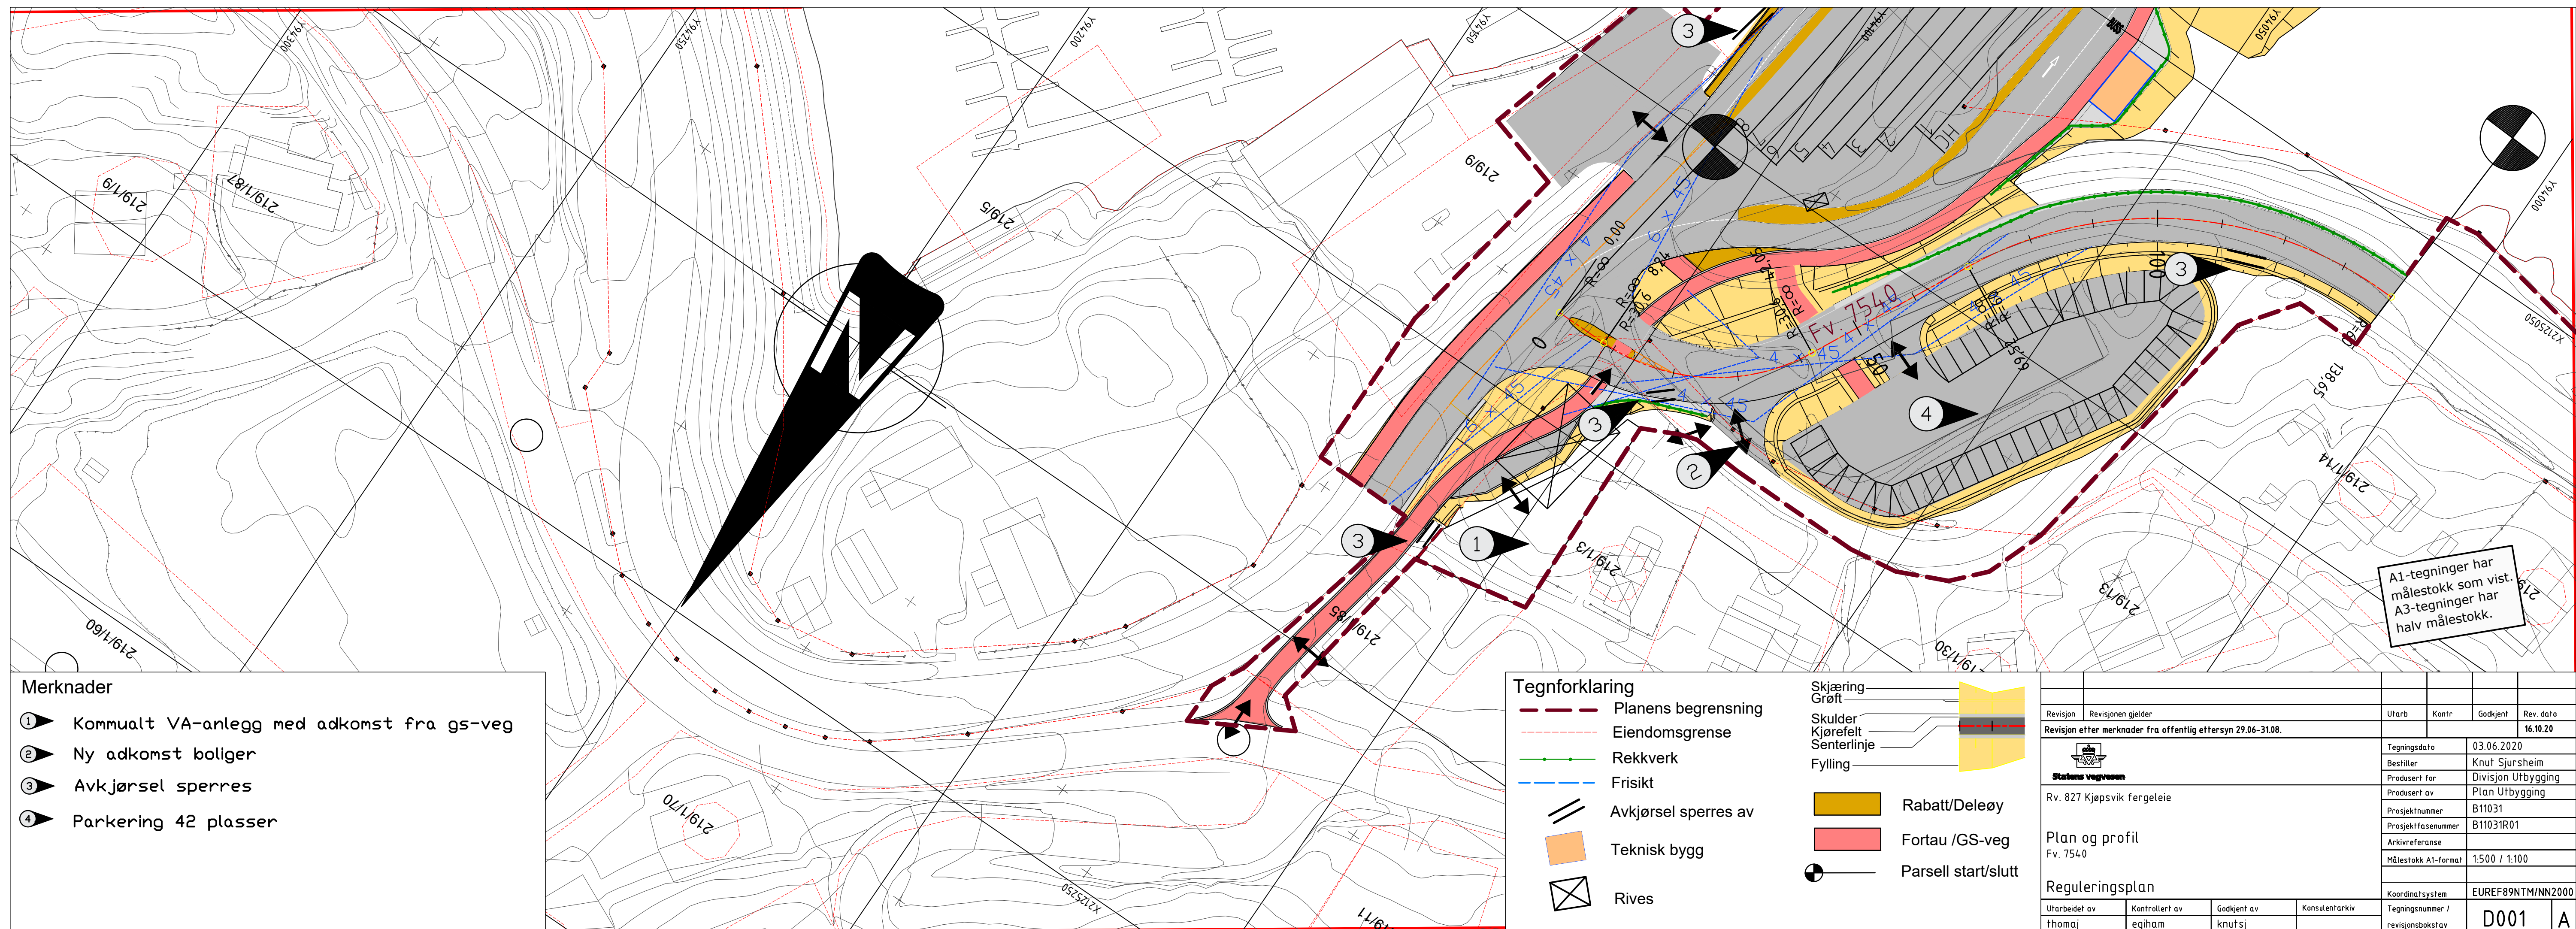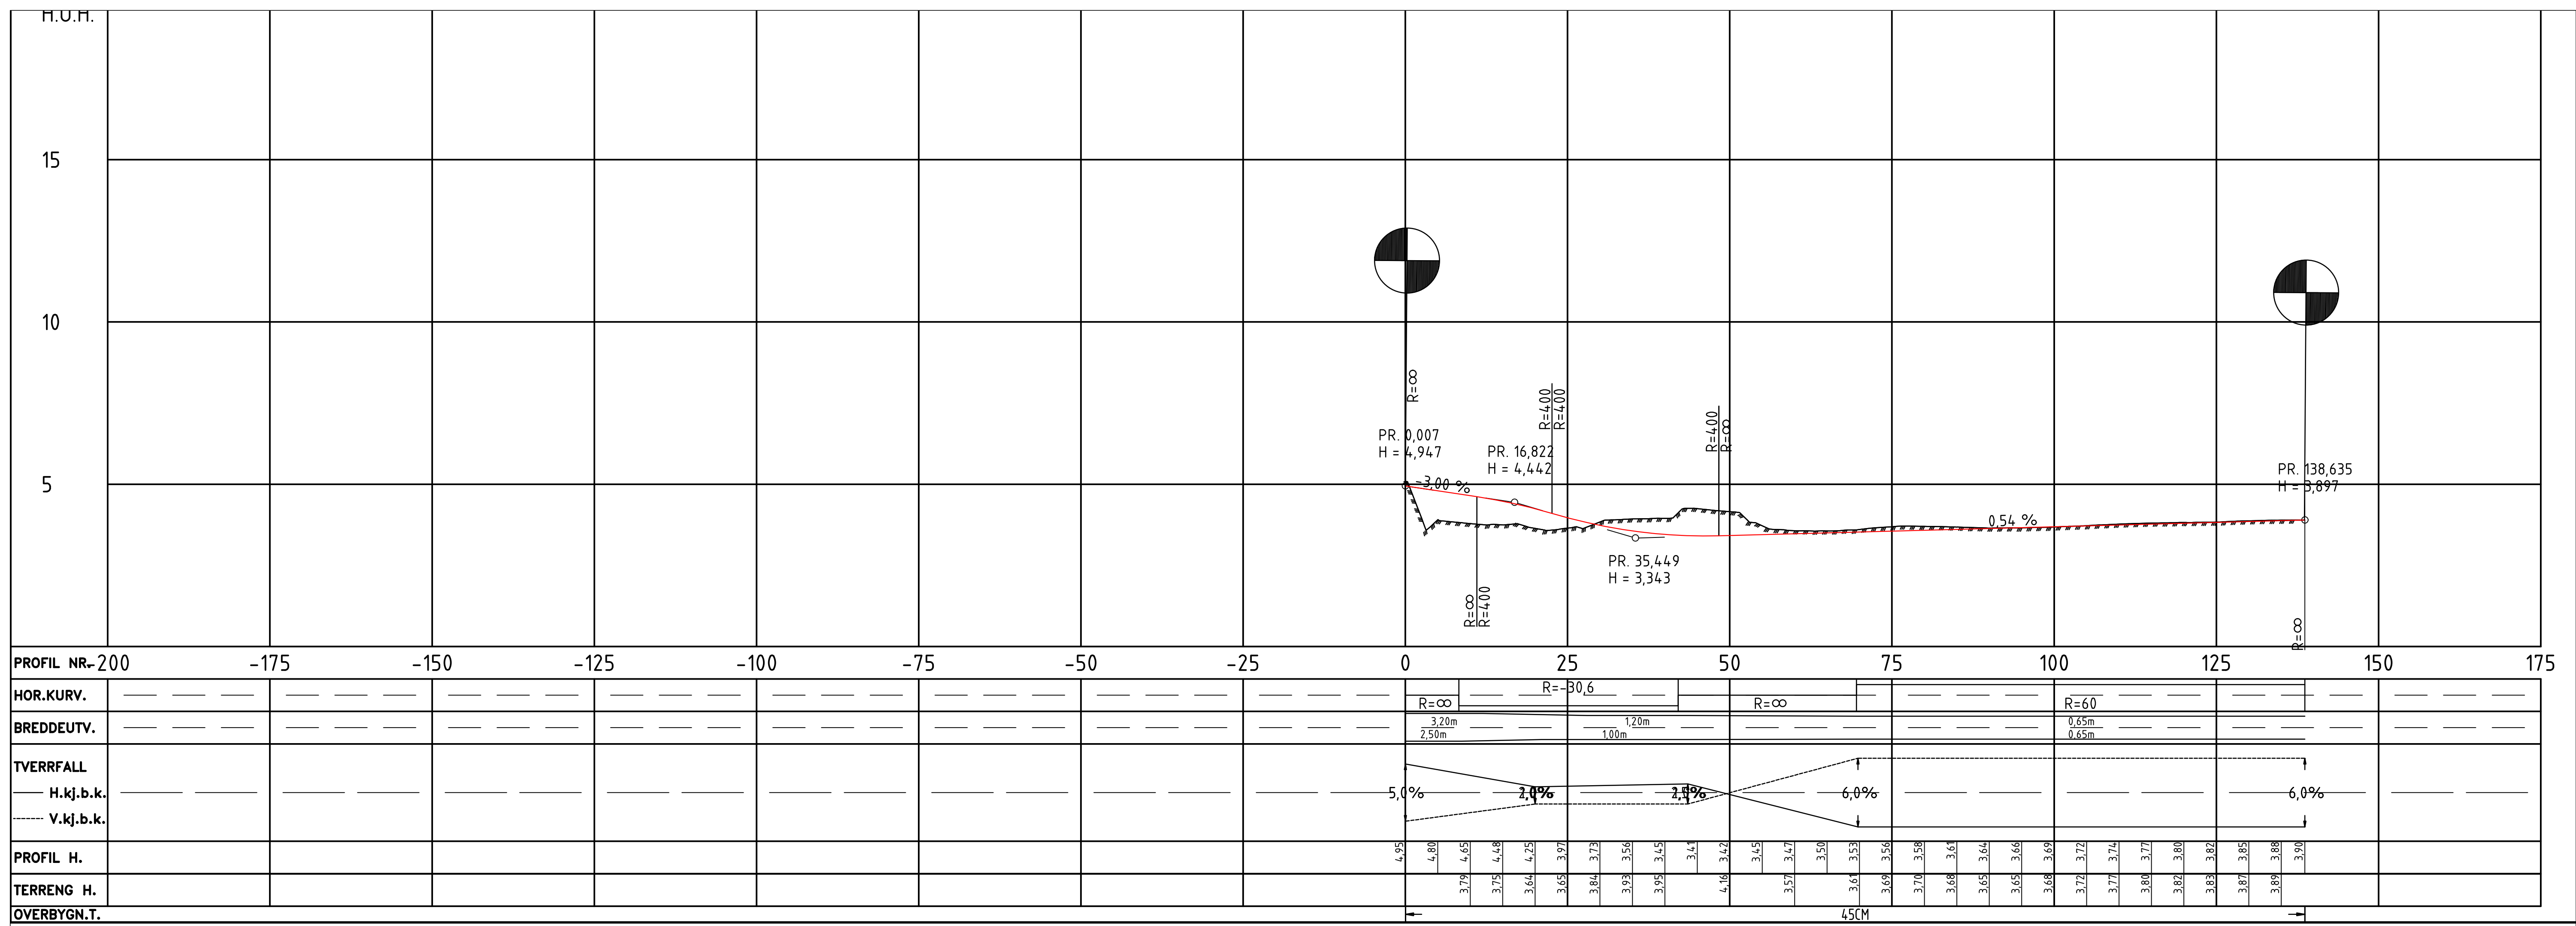


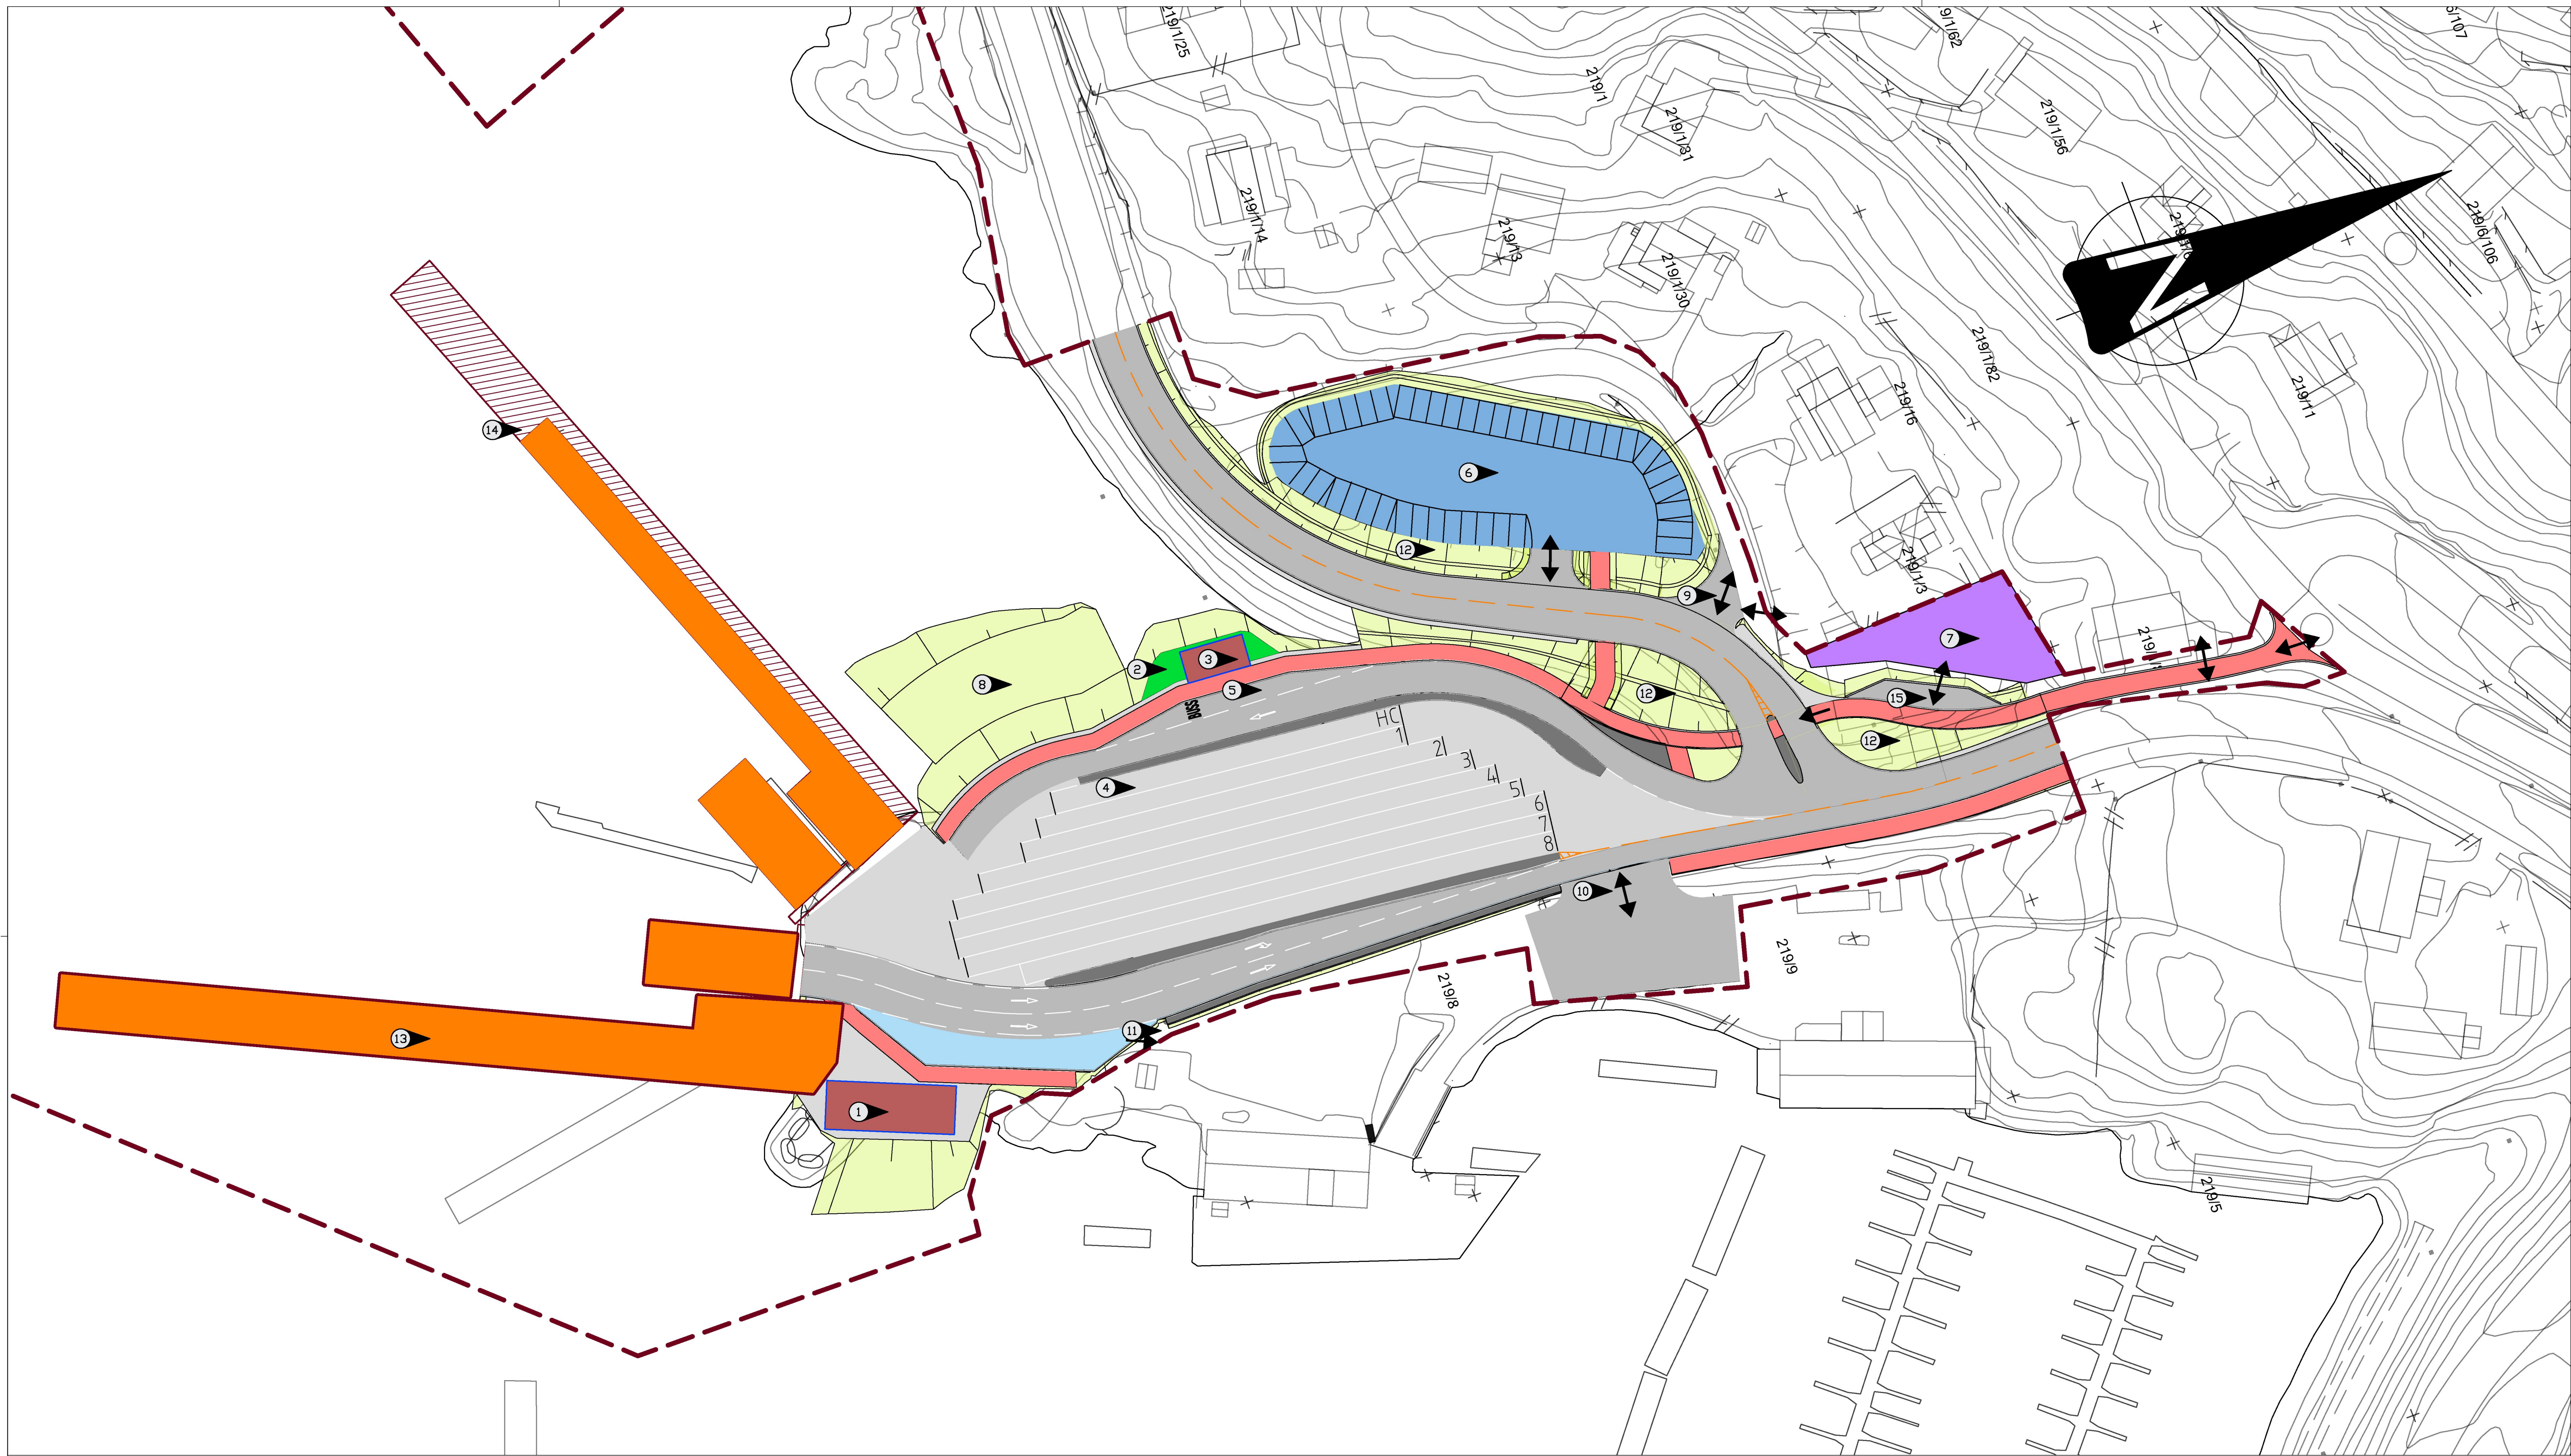
Profil 105

1:100

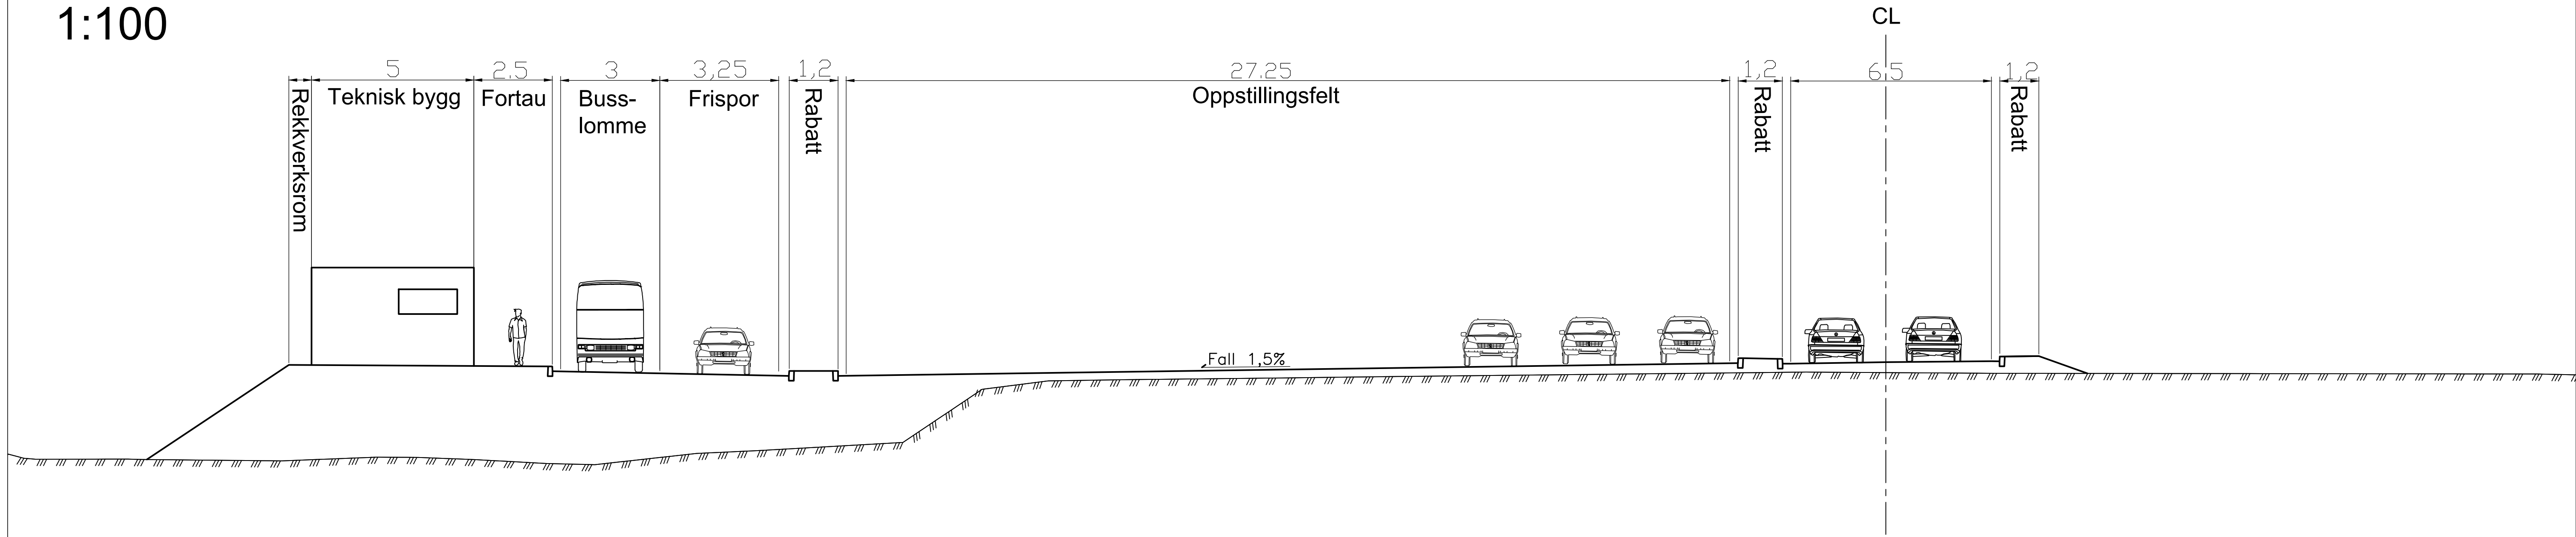

A1-tegninger har målestokk som vist.
A3-tegninger har halv målestokk.

Revisjon	Revisjonen gjelder	Utarb	Kontr	Godkjent	Rev. dato
 Statens vegvesen		Tegningsdato 03.06.2020 Bestiller Knut Sjurshheim Produsert for Divisjon Utbygging Prosjekt for Plan Utbygging			
RV. 827 Kjøpsvik fergeteie		Prosjektnummer B11031 Prosjektfasennummer B11031R01 Arkivreferanse 20/7312 Målestokk A1-format Se tegning			
Normalprofil		Koordinatsystem EUREF89NTM/NN2000			
Reguleringsplan		Tegningsnummer / revisjonsbokstav F001			
Utarbeidet av	Kontrollert av	Godkjent av	Konsulentarkiv	Tegningsnummer / revisjonsbokstav	
Thomaj	egiham	knufsj		F001	



TEGNFORKLARING OG MERKNADER


- Fortau/GS-veg
- Oppholdsareal
- Fergekai og fergekaibro
- Rabatt /Deleøy
- Kjøreveg/Parkering
- Oppstillingsareal
- Påstigningslomme
- Fylling/grøft
- Parkeringsplass
- Kommunalt VA-anlegg
- Reguleringsplangrense

Teknisk bygg/
Venterom og toalett

- ① Teknisk bygg
- ② Bord/Benker
- ③ Venterom/toalett
- ④ Oppstillingsplasser HC
- ⑤ Bussholdeplass
- ⑥ Parkering 42 plasser
- ⑦ Kommunalt VA-anlegg
- ⑧ Motfylling
- ⑨ Ny adkomstveg til boliger
- ⑩ Ny adkomstveg
- ⑪ Enveiskjørt adkomstveg

- ⑫ Revegeteres
- ⑬ Alternativ 1: Ny fergekai
- ⑭ Alternativ 2: Bredeutvidelse og forlenging av eksisterende fergekai
- ⑮ Stopplomme for adkomst til VA-anlegg

A1-tegninger har
målestokk som vist.
A3-tegninger har
halv målestokk.

Revisjon	Revisjonen gjelder	Uttarb	Kontr	Godkjent	Rev. dato
Revisjon etter merknader fra offentlig ettersyn 29.06-31.08.					16.10.20
 Statens vegvesen Rv 827 Kjøpsvik Fergeleie		Tegningsdato: 03.06.2020 Bestiller: Knut Sjurshem Divisjon: Utbygging Plan: Utbygging Prosjektnummer: B11031 Prosjektfasennummer: B11031R01 Arkivreferanse: 20/7312 Målestokk A1-format: 1:500			
Arealdisponering		Koordinat system: EUREF89 NTM16 / NN2000			
Reguleringsplan		Tegningsnummer / revisjonsbakstav: 0001 A			
Utarbeidet av	Kontrollert av	Godkjent av	Konsulentarkiv		
erhaa/thomaj	egham	knutsj			