



Prosjekt: E6/Rv. 827 Tilrettelegging for lavutslippsferger

Delstrekning: E6 Skarberget fergeteie


Kommune: Narvik kommune

TEKNISKE DATA

Dimensjoneringsklasse: Fergeteie

Trafikkgrunnlag ferje (ÅDT): 558 (2032)


Andel tungtrafikk: 27%

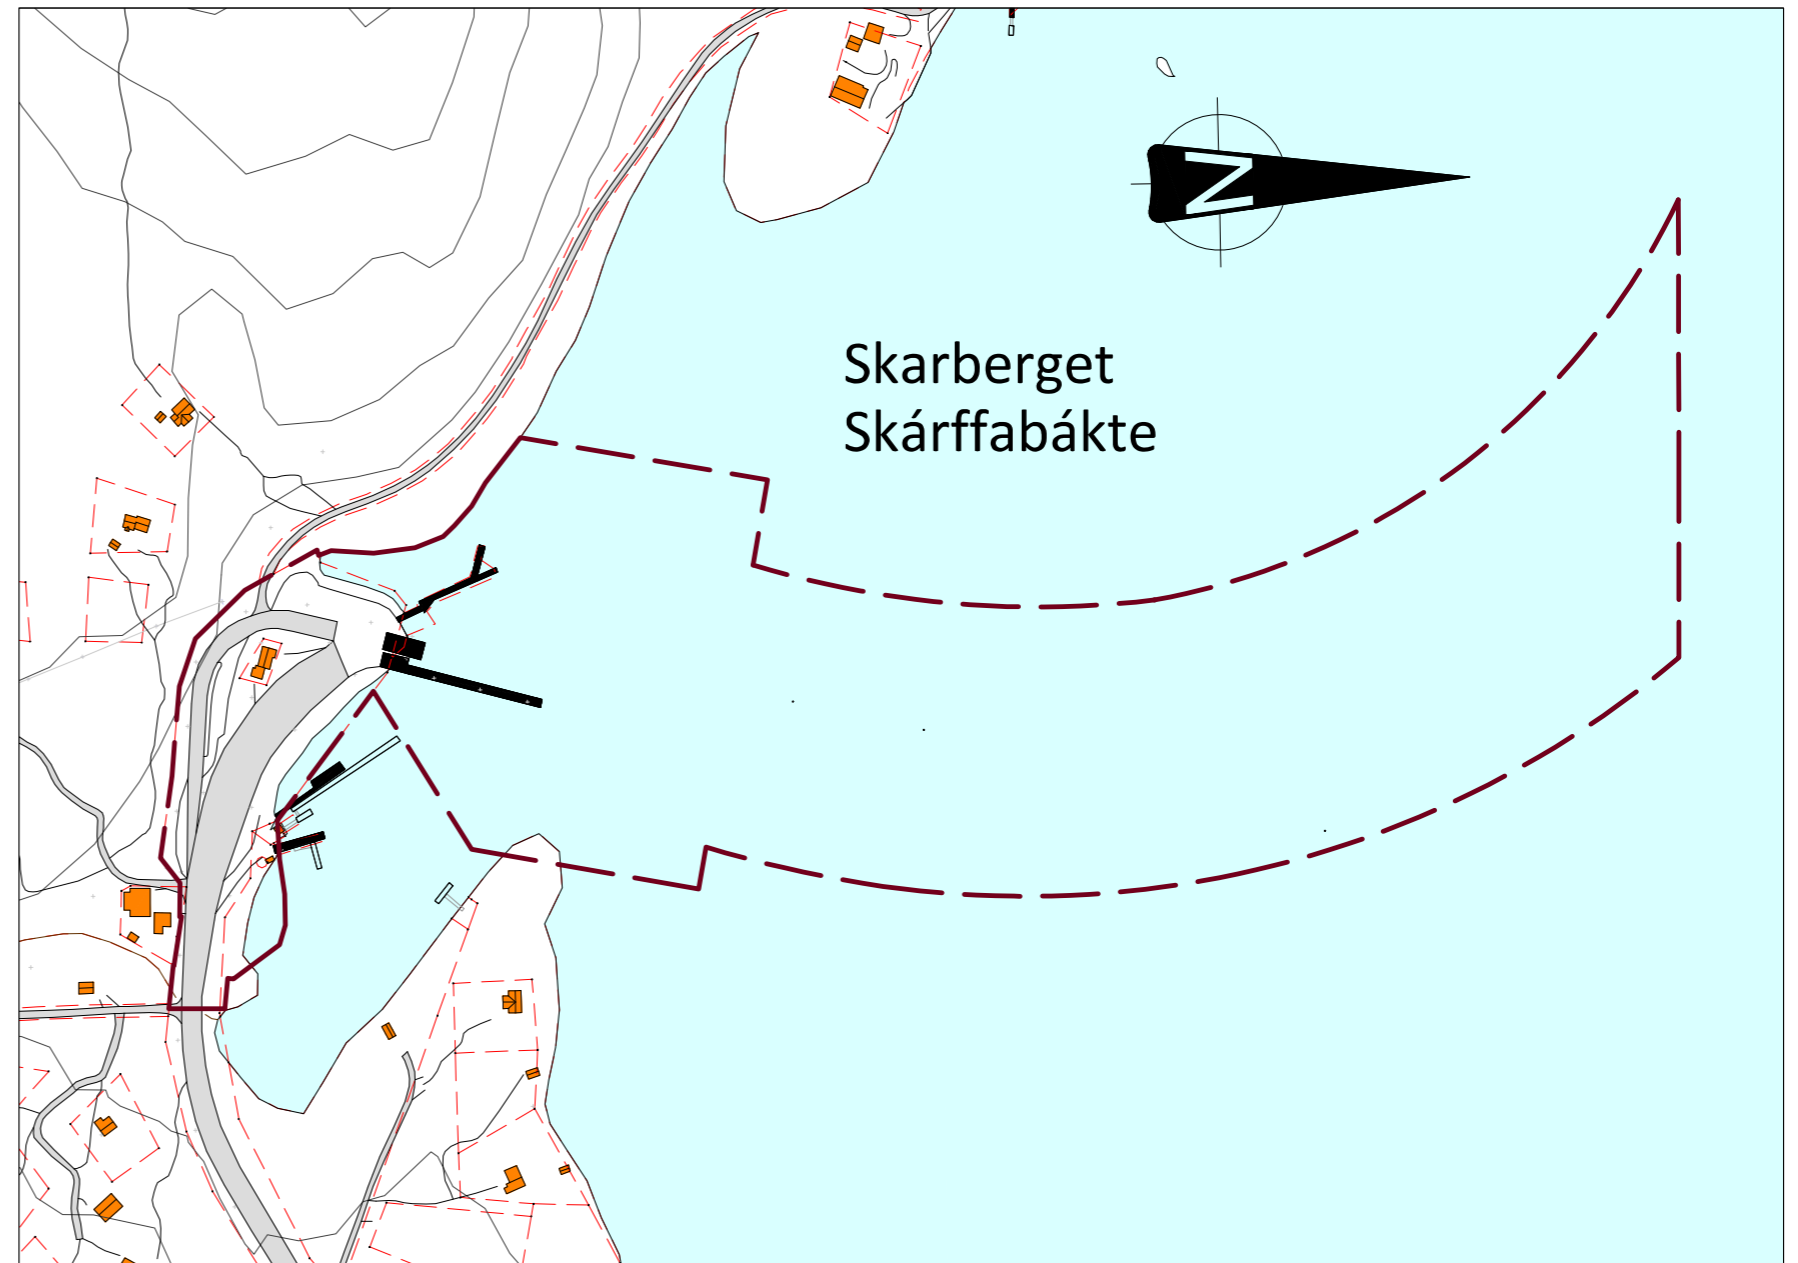


Tegningsliste


Tekniske tegninger - reguleringsplan

E6 Skarberget fergeleie. Tilrettelegging for lavutslippsferger

Arkiv nr.	Tegn.nr.	Tegnings-tittel	Tegnings-dato	Rev.	Revisjons-dato	Målestokk (A3)	Utarbeidet av	Kontrollert av	Godkjent av	Merknad
		Oversikt - tegninger								
	A001	Forside	12.06.2020				thomaj			
	A002	Tegningsliste	12.06.2020				thomaj			
		B-TEGNINGER- oversikt plan og profil								
	B001	Oversikt	27.04.2020			1:1500	thomaj	egiham	knutsj	
		C-TEGNINGER, plan og profil								
	C001	Plan og profil	27.04.2020			1:1000/1:200	thomaj	egiham	knutsj	
	C010	Plan	27.04.2020			1:500	thomaj	egiham	knutsj	
		F-TEGNINGER, normalprofil								
	F001	Normalprofiler	27.04.2020			se tegning	thomaj	egiham	knutsj	
	F002	Normalprofiler	27.04.2020			se tegning	thomaj	egiham	knutsj	
		O-TEGNINGER, landskapsforming								
	O001	Arealdisponering	07.05.2020			1:500	erihaa/thomaj	egiham	knutsj	
 Statens vegvesen						Dato	12.06.2020	Prosjektnr.:	Tegningsnr.:	Arkivnr.:
						Bestiller	Divisjon Utbygging	B11031	A002	20/7312
						Prosjektleder	Knut Sjursheim			




Revisjon	Revisjonen gjelder	Utarb	Kantr	Godkjent	Rev. data
 Statens vegvesen		Tegningsdato: 27.04.2020 Bestiller: Knut Spursheim Produisert for: Divisjon Utbygging Produisert av: Plan Utbygging			
E6 Skarberget fergeteie		Prosjektnummer: B11031 Prosjektfase: B11031R01 Arkivreferanse: 20/7312 Målestokk A1-format: 1:1500			
Oversikt					
Reguleringsplan		Koordinat system: EUREF89NTM11N200			
Utarbeidet av Thomaj	Kontrollert av egham	Godkjent av knufsj	Konsulentarkiv	Tegningsnummer / revisjonsboksnavn	B001

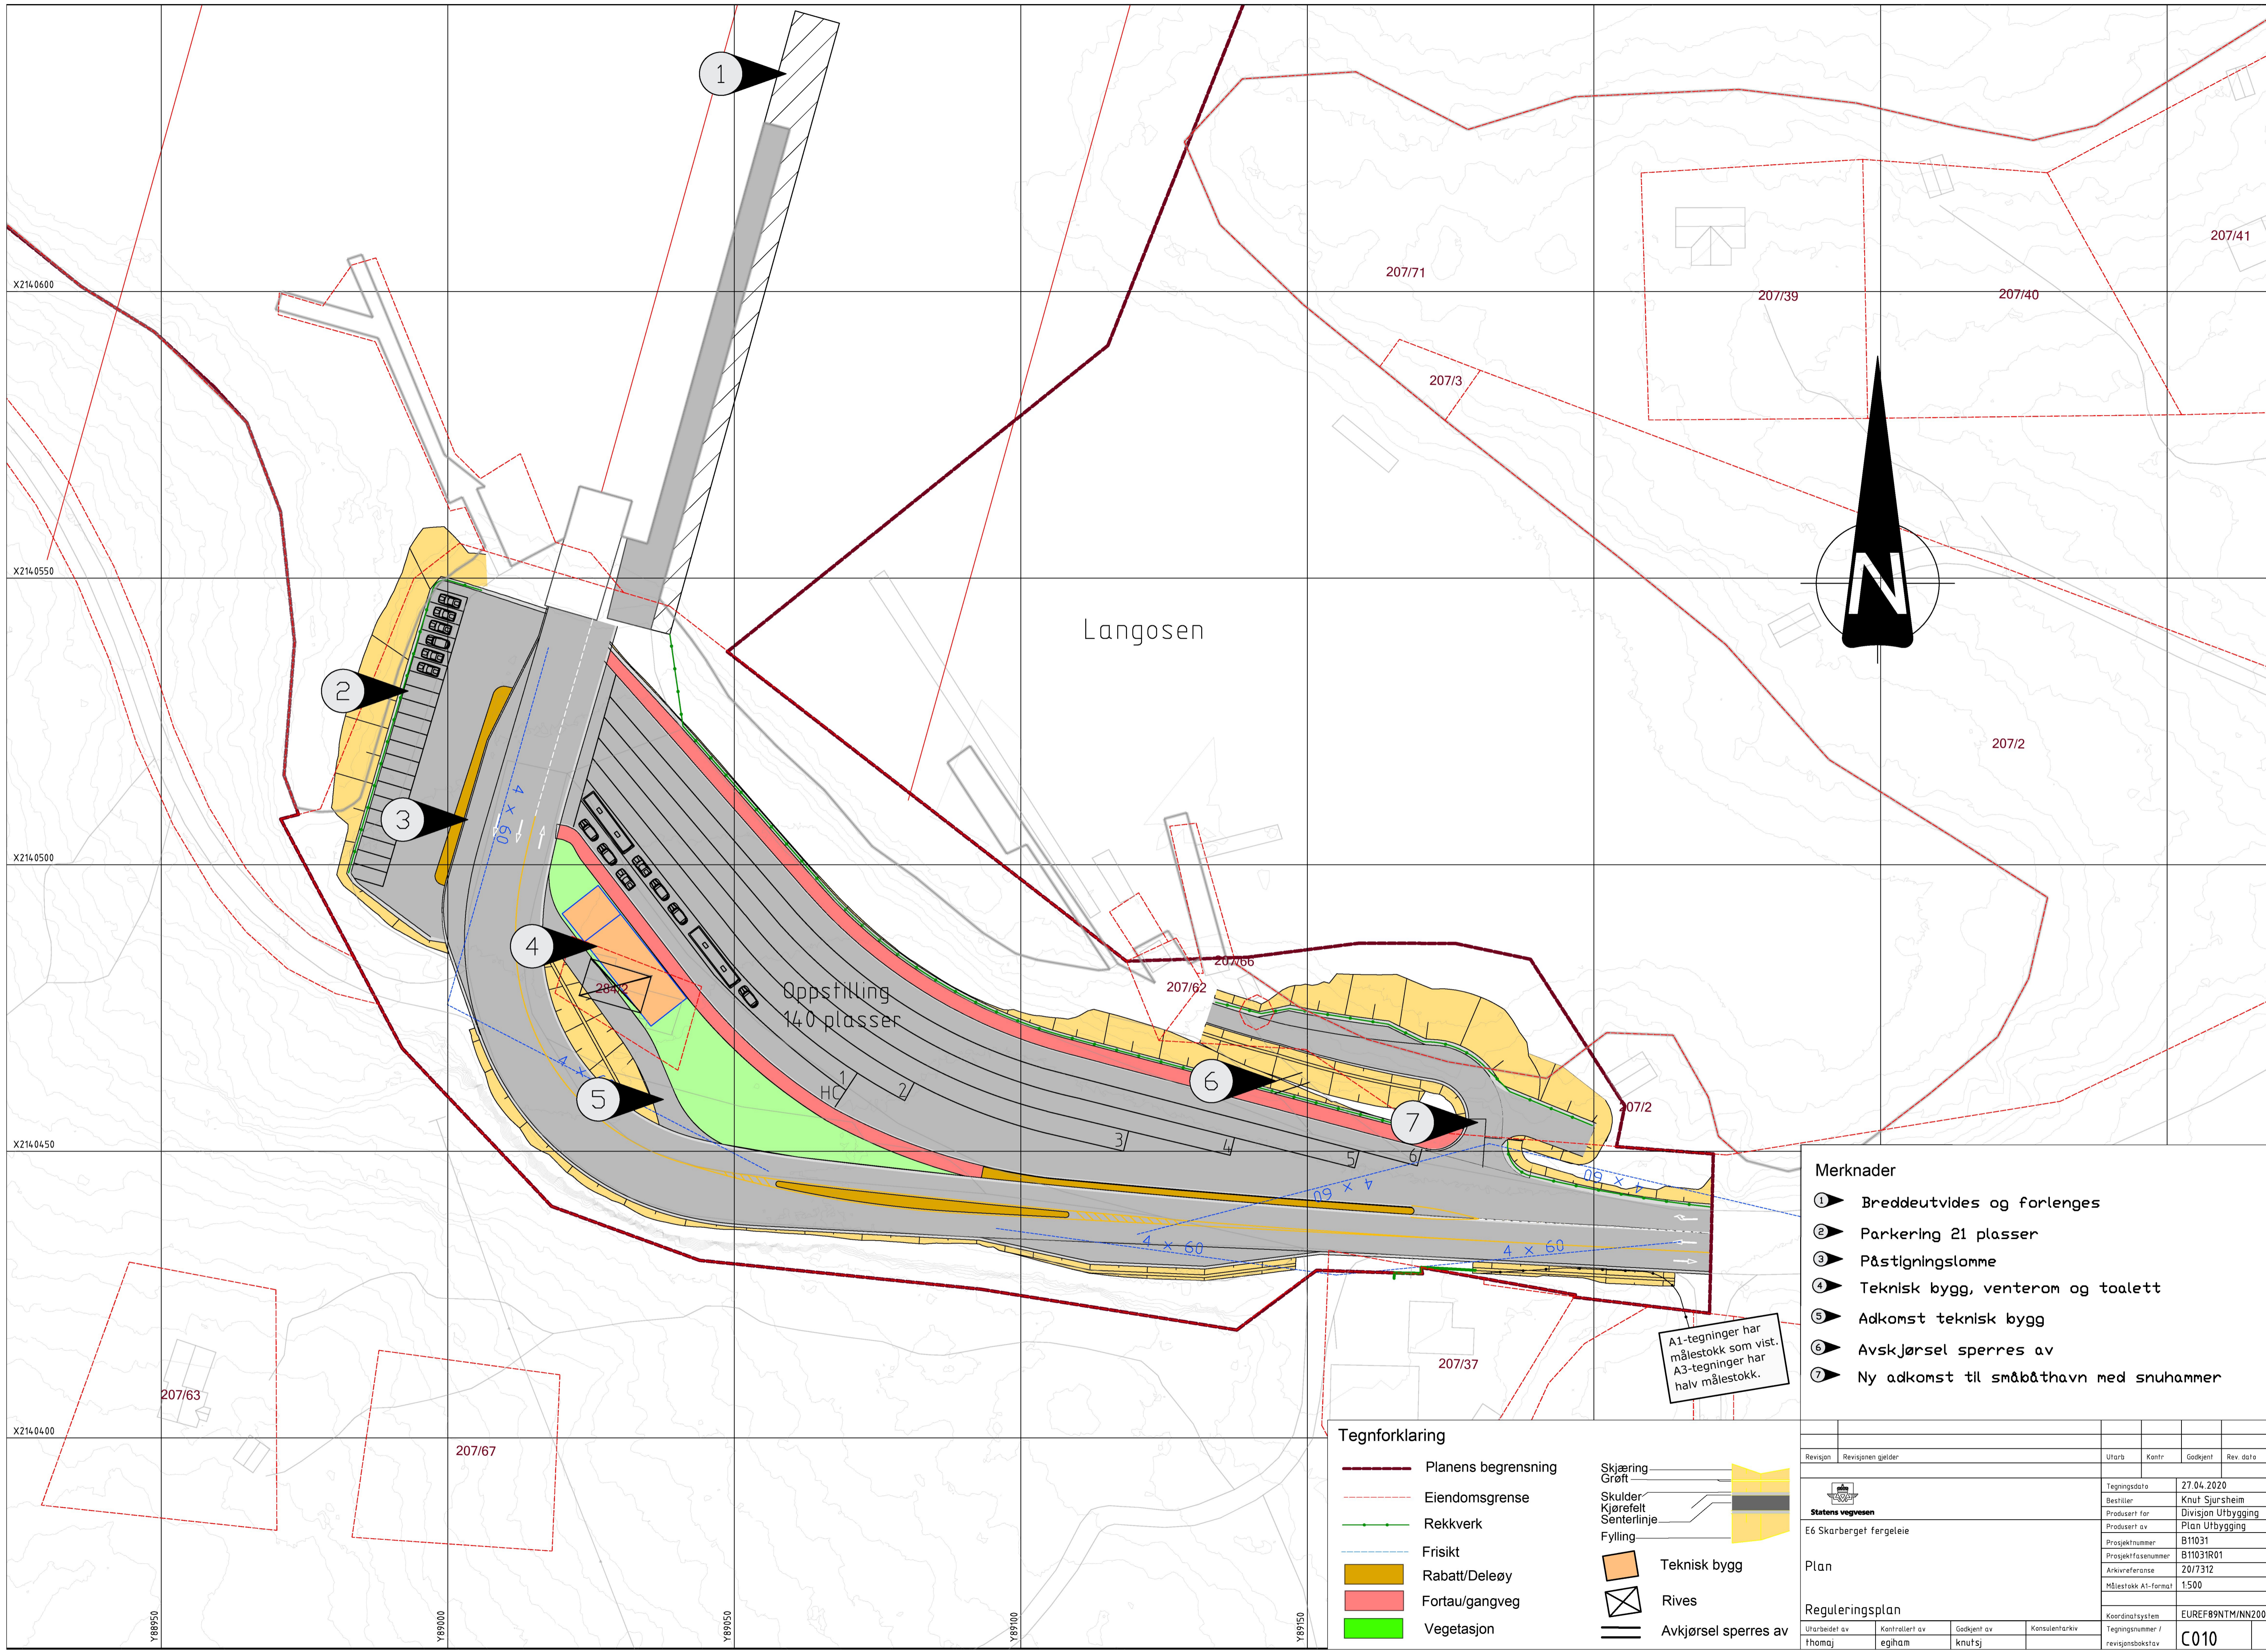

Langosen

Oppstilling
140 plasser

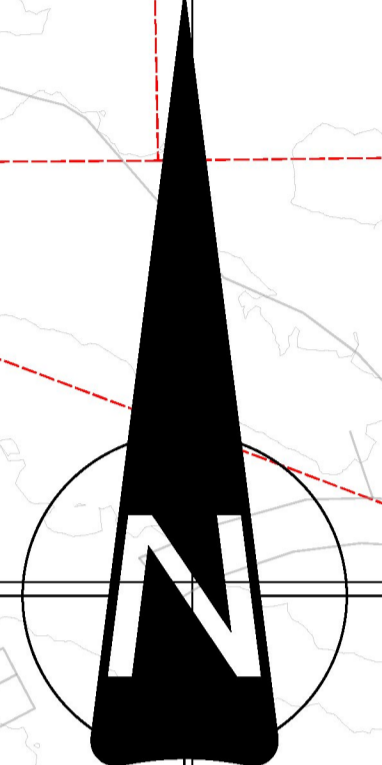

- Merknader**
- ① Breiddeutvides og forlenges
 - ② Parkering 21 plasser
 - ③ Påstigningslomme
 - ④ Teknisk bygg, venterom og toalett
 - ⑤ Adkomst teknisk bygg
 - ⑥ Avskjæring sperres av
 - ⑦ Ny adkomst til småbåthavn med snuhammer


A1-tegninger har målestokk som vist. A3-tegninger har halv målestokk.

Tegnforklaring


- Planens begrensning
- Eiendomsgrense
- Rekkverk
- Frisikt
- Rabatt/Deleøy
- Fortau/gangveg
- Vegetasjon
- Skjæring
- Grøft
- Skulder
- Kjørefelt
- Senterlinje
- Fylling
- Teknisk bygg
- Rives
- Avskjæring sperres av

Revisjon	Revisjonen gjelder	Utdr.	Kantr.	Godkjent	Rev. data
		Tegningsdato 27.04.2020 Bestiller Knut Spursheim Produsert for Divisjon Utbygging Produsert av Plan Utbygging			
E6 Skarberget fergeteie		Prosjektnummer B11031 Prosjektfasennummer B11031R01 Arkivreferanse 2017312 Målestokk A1-format 1:500			
Plan		Koordinatsystem EUREF89NTM/INN2000			
Reguleringsplan		Tegningsnummer / revisjonsboksnavn C010			
Utarbeidet av Thomaj	Kontrollert av eggham	Godkjent av knutsj	Konsulentarkiv		


Profil 30
1:100

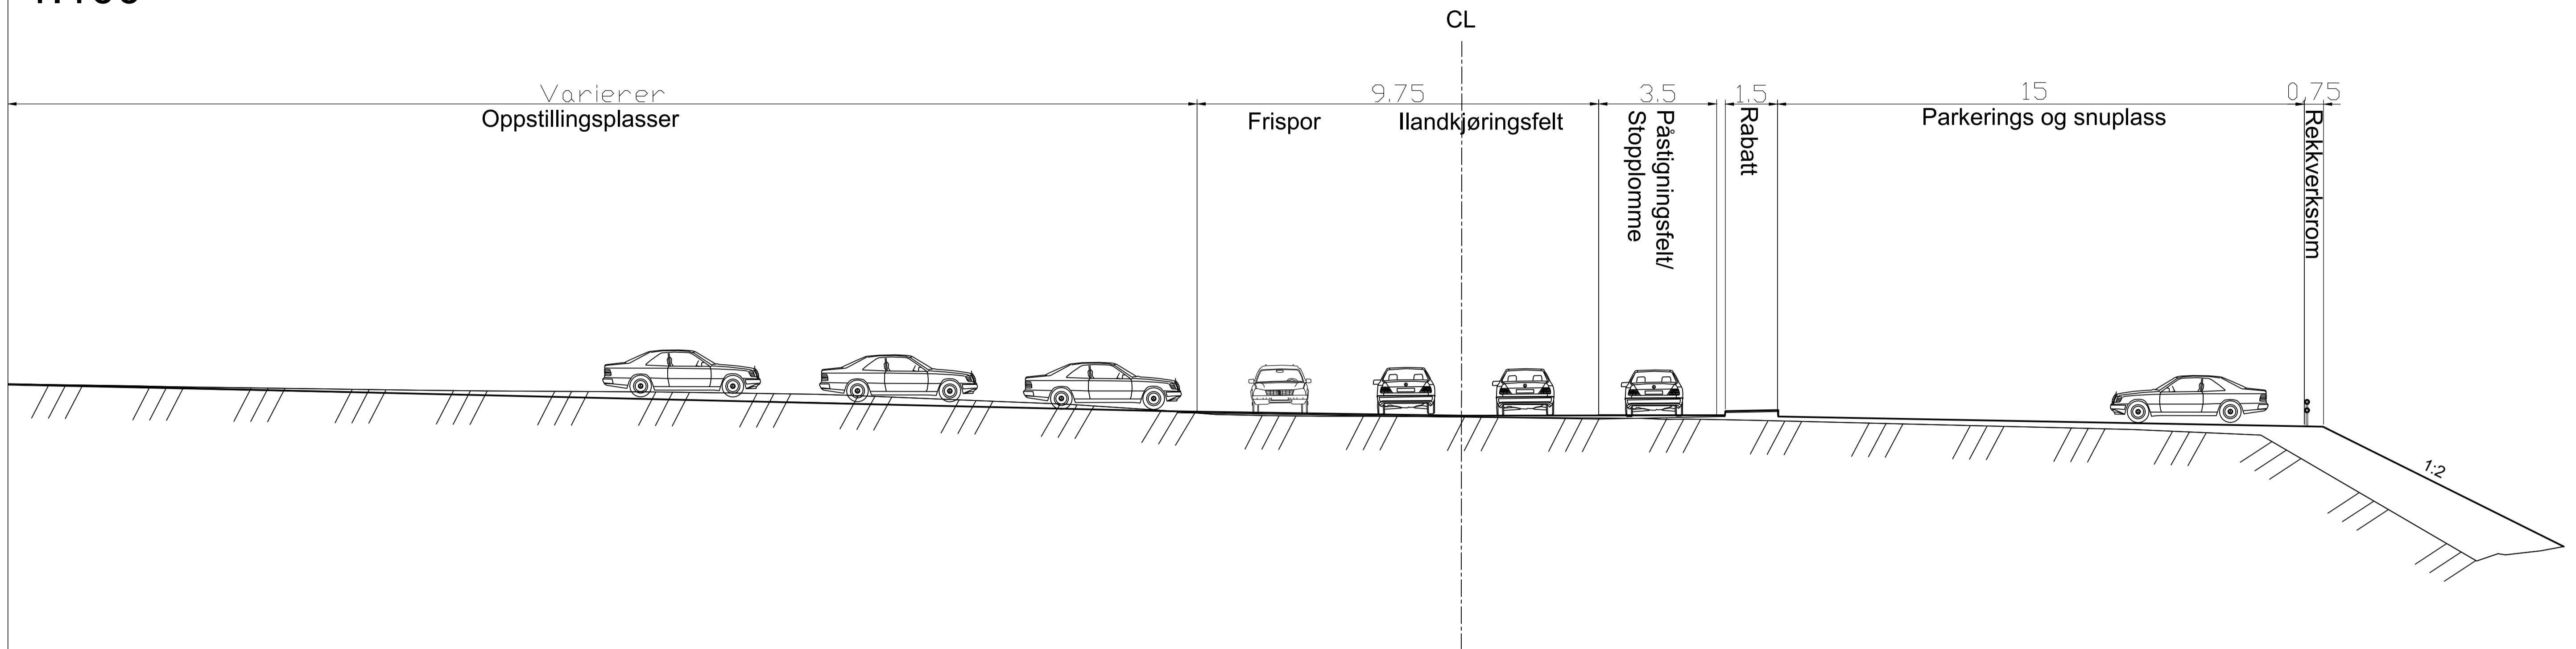

Profil 85
1:100

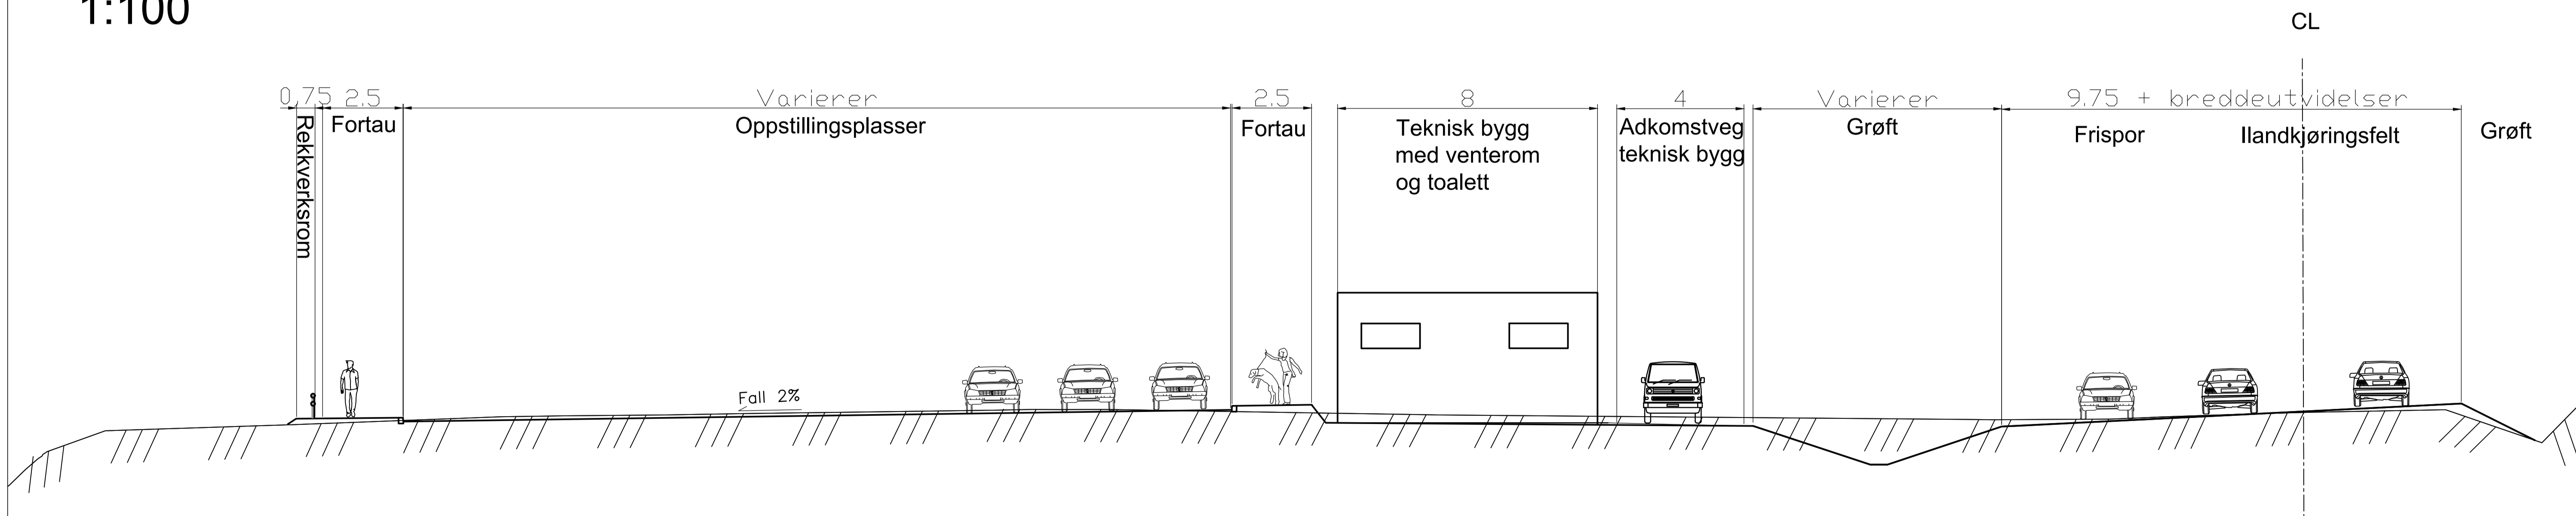


A1-tegninger har målestokk som vist.
A3-tegninger har halv målestokk.


Revisjon	Revisjonen gjelder	Utarb	Kontr	Godkjent	Rev. dato
 Statens vegvesen		Tegningsdato 27.04.2020 Bestiller Knut Sjurshheim Produsert for Divisjon Utbygging Plan Utbygging			
E6 Skarberget fergeleie		Prosjektnummer B11031 Prosjektfasennummer B11031R01 Arkivreferanse 20/7312 Målestokk A1-format Se tegning			
Normalprofiler		Koordinatsystem EUREF89NTM/NN2000			
Reguleringsplan		Tegningsnummer / revisjonsbøksnavn F001			
Utarbeidet av Thomaj	Kontrollert av egiham	Godkjent av knufsj	Konsulentarkiv		

Profil 120

1:100

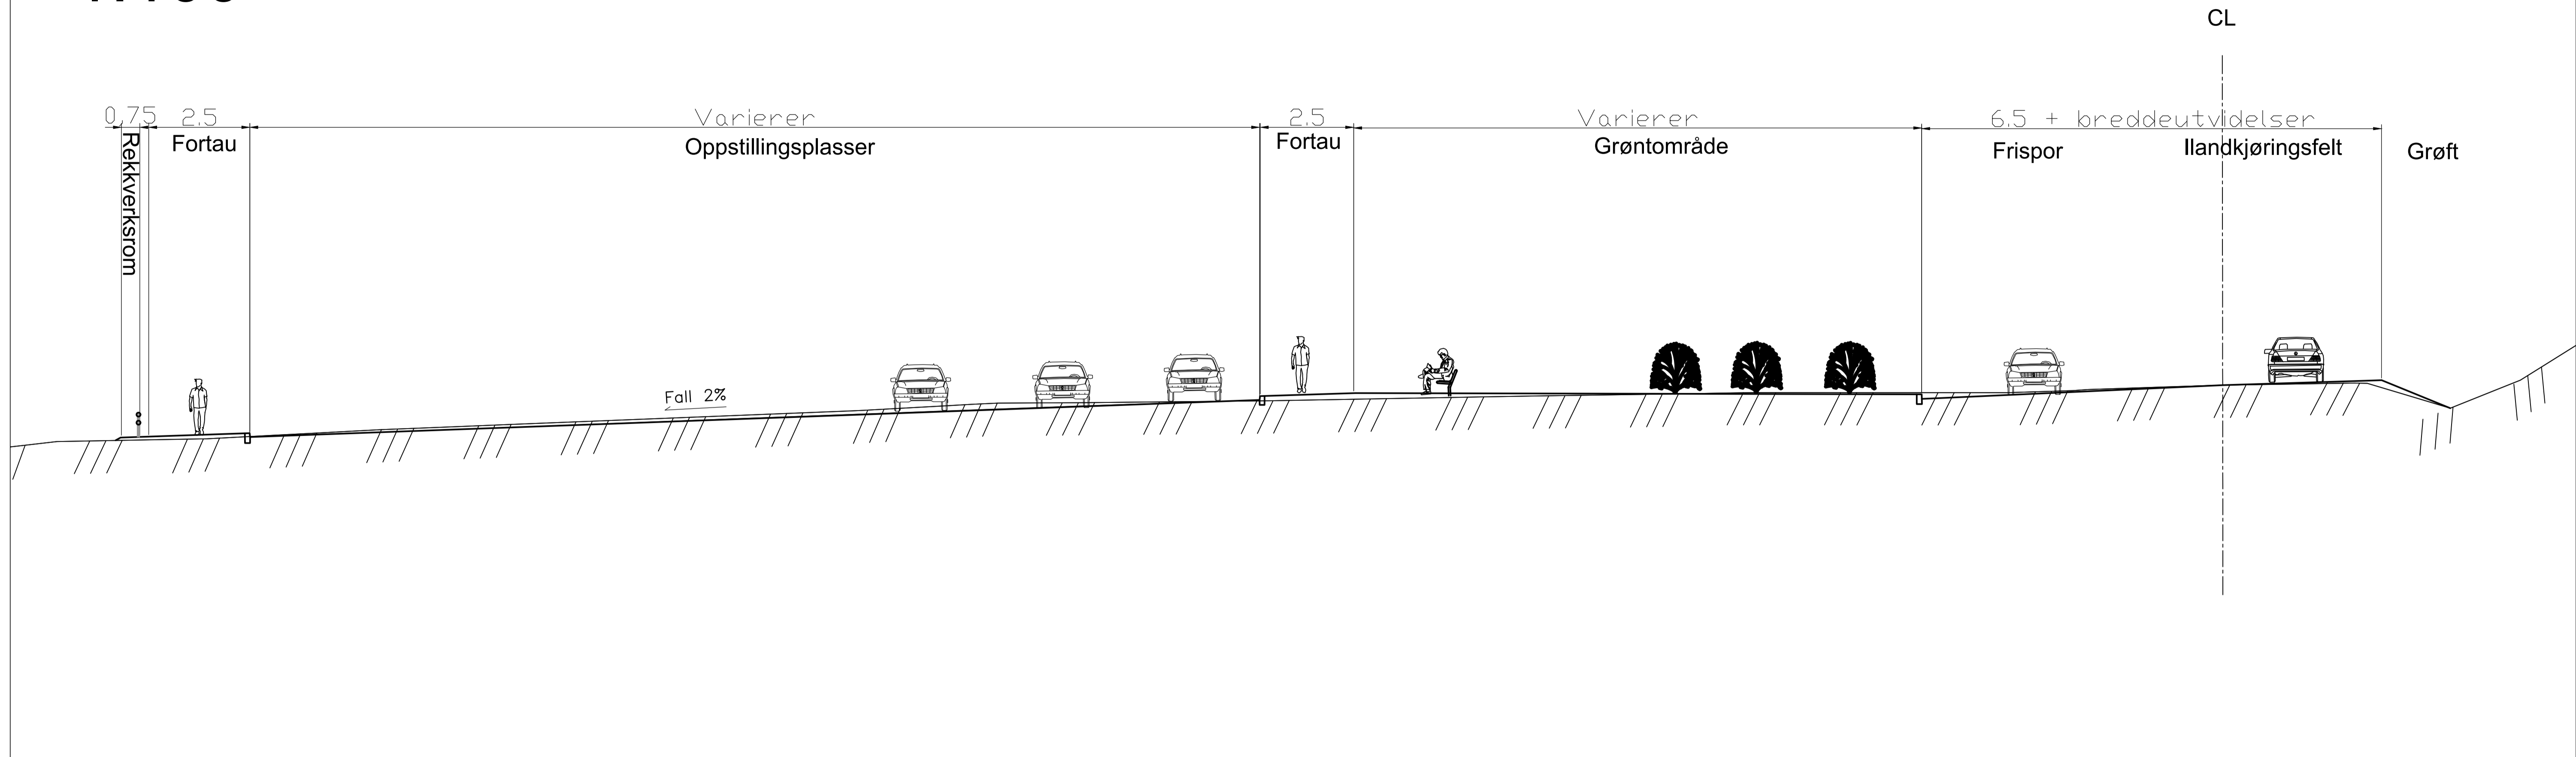

A1-tegninger har målestokk som vist.
A3-tegninger har halv målestokk.

Revisjon	Revisjonen gjelder	Utarb	Kontr	Godkjent	Rev. dato
 Statens vegvesen		Tegningsdato		27.04.2020	
E6 Skarberget fergeteie		Bestiller		Knut Sjurshelm	
		Prosjekt for		Divisjon Utbygging	
		Prosjekt av		Plan Utbygging	
		Prosjektnummer		B11031	
		Prosjektfasennummer		B11031R01	
		Arkivreferanse		20/7312	
		Målestokk A1-format		Se tegning	
Reguleringsplan		Koordinatsystem		EUREF89NTM/NN2000	
Utarbeidet av	Kontrollert av	Godkjent av	Konsulentarkiv	Tegningsnummer / revisjonsboksnavn	
Thomaj	egiham	knufsj		F002	



TEGNFORKLARING OG MERKNADER

- Fortau
- Oppholdsareal
- Fergekai og fergekaibro
- Rabatt /Deleøy
- Kjøreveg
- Oppstillingsareal
- Påstigningslomme
- Fylling/grøft
- Parkeringsplass
- Reguleringsplangrense

Teknisk bygg med venterom og toalett

- ① Bevaringsverdig vegetasjon.
- ② Snuhammer dimensjonert for bil med båthenger.
- ③ Gangadkomst til naust.
- ④ Adkomstveg til teknisk bygg.
- ⑤ Oppstillingsplasser for reservasjoner og HC.
- ⑥ Parkering 21 plasser.
- ⑦ Revegeteres.
- ⑧ Plastring vurderes.
- ⑨ Bord/benker, trær og prydbusker.

A1-tegninger har målestokk som vist. A3-tegninger har halv målestokk.

Revisjon	Revisjonen gjelder	Uttarb	Kontr	Godkjent
				Rev. data
 E6 Skarberget fergeteie		Tegningsdato	07.05.2020	
		Bestiller	Knut Sjurshheim	
		Prosjekt for	Divisjon Utbygging	
		Prosjekt av	Plan Utbygging	
Arealdisponering		Prosjektnummer	B11031	
		Prosjektfasennummer	B11031R01	
		Arkivreferanse	20/7312	
		Målestokk A1-format	1:500	
Reguleringsplan		Koordinat system	EUREF89 NTM16 / NN2000	
Utarbeidet av	Kontrollert av	Godkjent av	Konsulentarkiv	Tegningsnummer / revisjonsboksnavn
erihaa/thomaj	egham	knutsj	-	0001