


KM.	36,230	36,250	36,300	36,350	36,400	36,450	36,500	36,550	36,600	36,650	36,700	36,750	36,800	36,850	36,900	36,950	37,000
HOR.KURV. h			R=350.000		R=347.000	L=60.000		R=∞		L=32.000	R=525.000		L=30.000	R=∞	L=42.000		R=350.000
HOR.KURV. v																	
OVERHØYDE høyre spor			h=85mm		h=85mm			h=0mm			h=45mm			h=0mm			h=75mm
OVERHØYDE venstre spor																	
PROFIL H.	457,488	457,607	457,751	457,895	458,040	458,184	458,328	458,472	458,616	458,760	458,904	459,048	459,192	459,336	459,480	459,624	459,768
TERRENG H.	457,488	457,607	457,751	457,895	458,040	458,184	458,328	458,472	458,616	458,760	458,904	459,048	459,192	459,336	459,480	459,624	459,768
HASTIGHET	70 km/t																70 km/t

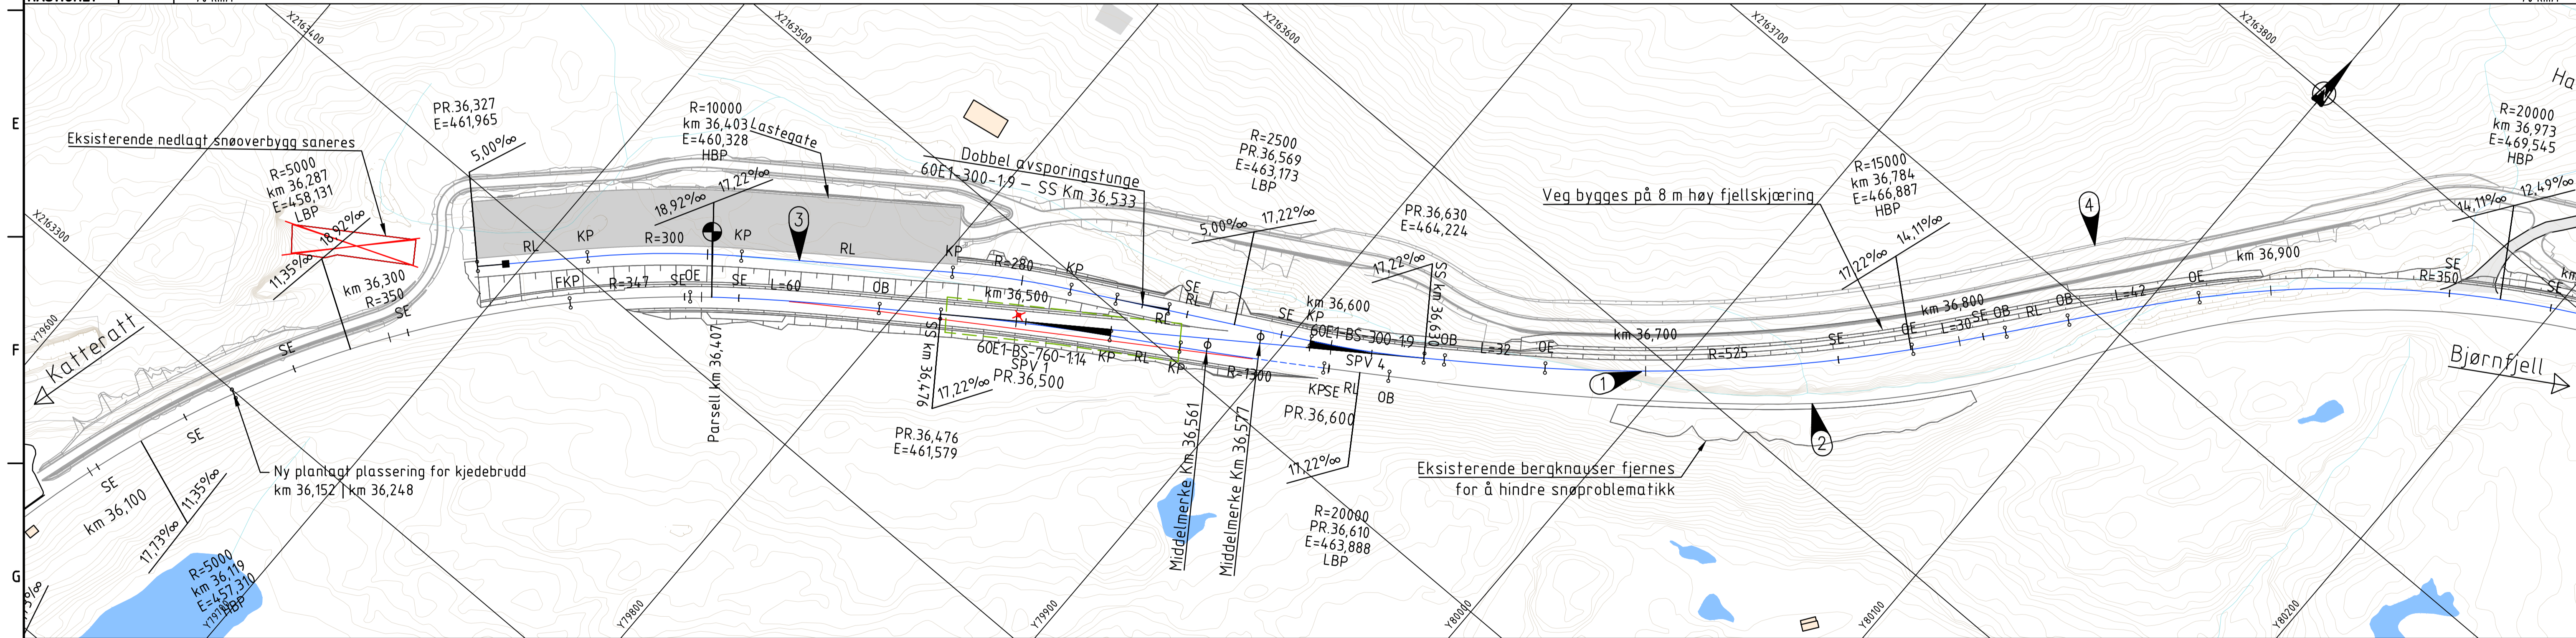

TEGNFORKLARING

Eksisterende	Prosjektert	Ny sporstøper

Merknader

Løsningen baserer seg på å bygge et helt nytt hovedspor på en slik måte at dagens hovedspor blir ombjort til avviksspor. Det nye hovedsporet får da en bedre geometri.

- 1 Spor 1, hovedspor - lengde 948 m (Middel til middel) hastighet = 70km/t Total lengde 1116 m
- 2 Spor 2, avviksspor
- 3 Spor 3, hensettingsspor - Effektiv lengde 195 m. Helling etter minstekrav iht. TRV.
- 4 Landbruksbilveg - vegklasse 3 for tilkomst til søsterbekk HP. Bygges minst 9 m fra spor på berghylle.

Koordinatsystem EUREF89 NTM sone 18 og NN2000

Hensvisninger

- UOB-00-C-10003 - Plan- og profiltegnning Alt. 3A - Spor 1-Del 2
- UOB-00-A-10009 - Fagrapport sporoverbygning
- UOB-00-A-10004 - Teknisk detaljplanrapport
- UOB-00-A-10011 - Fagrapport veg
- UOB-00-A-10012 - Fagrapport konstruksjon
- UOB-00-A-10010 - Fagrapport sporunderbygning

06A Retting av kundekom ang hensettingsspor med mer	11.12.2024	AWHE	ANKK	CHRN
05A Prosjektert med større sporveksler 1:14	08.11.2024	AWHE	CHRN	TTR
04A Retting av kundekom. ang. lengde på rettlinjete hensettingsspor	24.05.2024	AWHE	CHRN	TTR
00A Første utkast	17.01.2024	BEJO	AWHE	CHRN
Rev. Revisjonen gjelder	Tegnet av	Kontrollert av	Godkjent av	
	Date			
Ofotbanen, Narvik havn - Vassjaure				
Km 36,248 - 37,050				
Søsterbekk kryssingsspor				
Plan- og Profiltegnning Alt. 3A - Spor1 - Del1				
Prosjekt: 60069310	Tegningsnummer:	UOB-00-C-10002		
Teknisk detaljplan		06A		
BANE NOR				

