



A

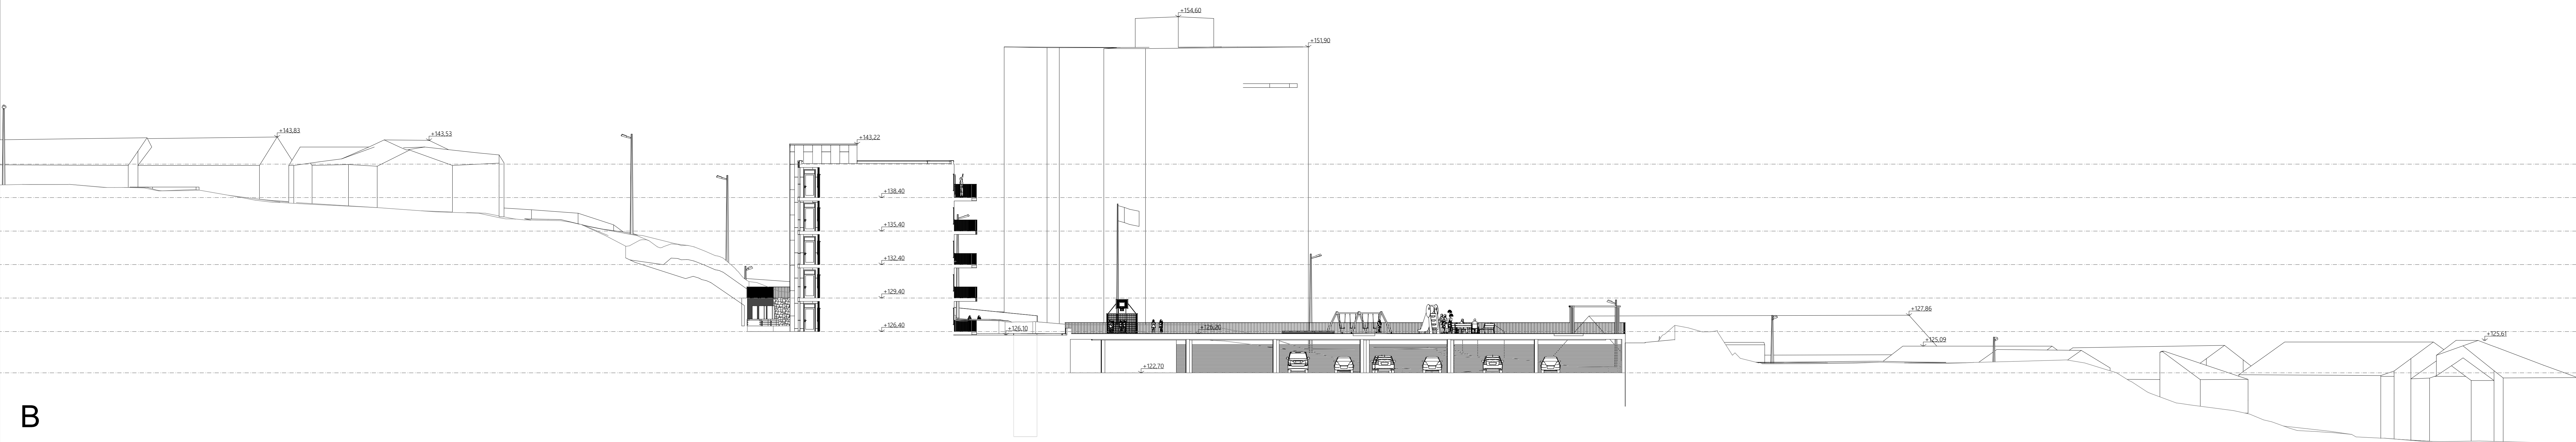

B

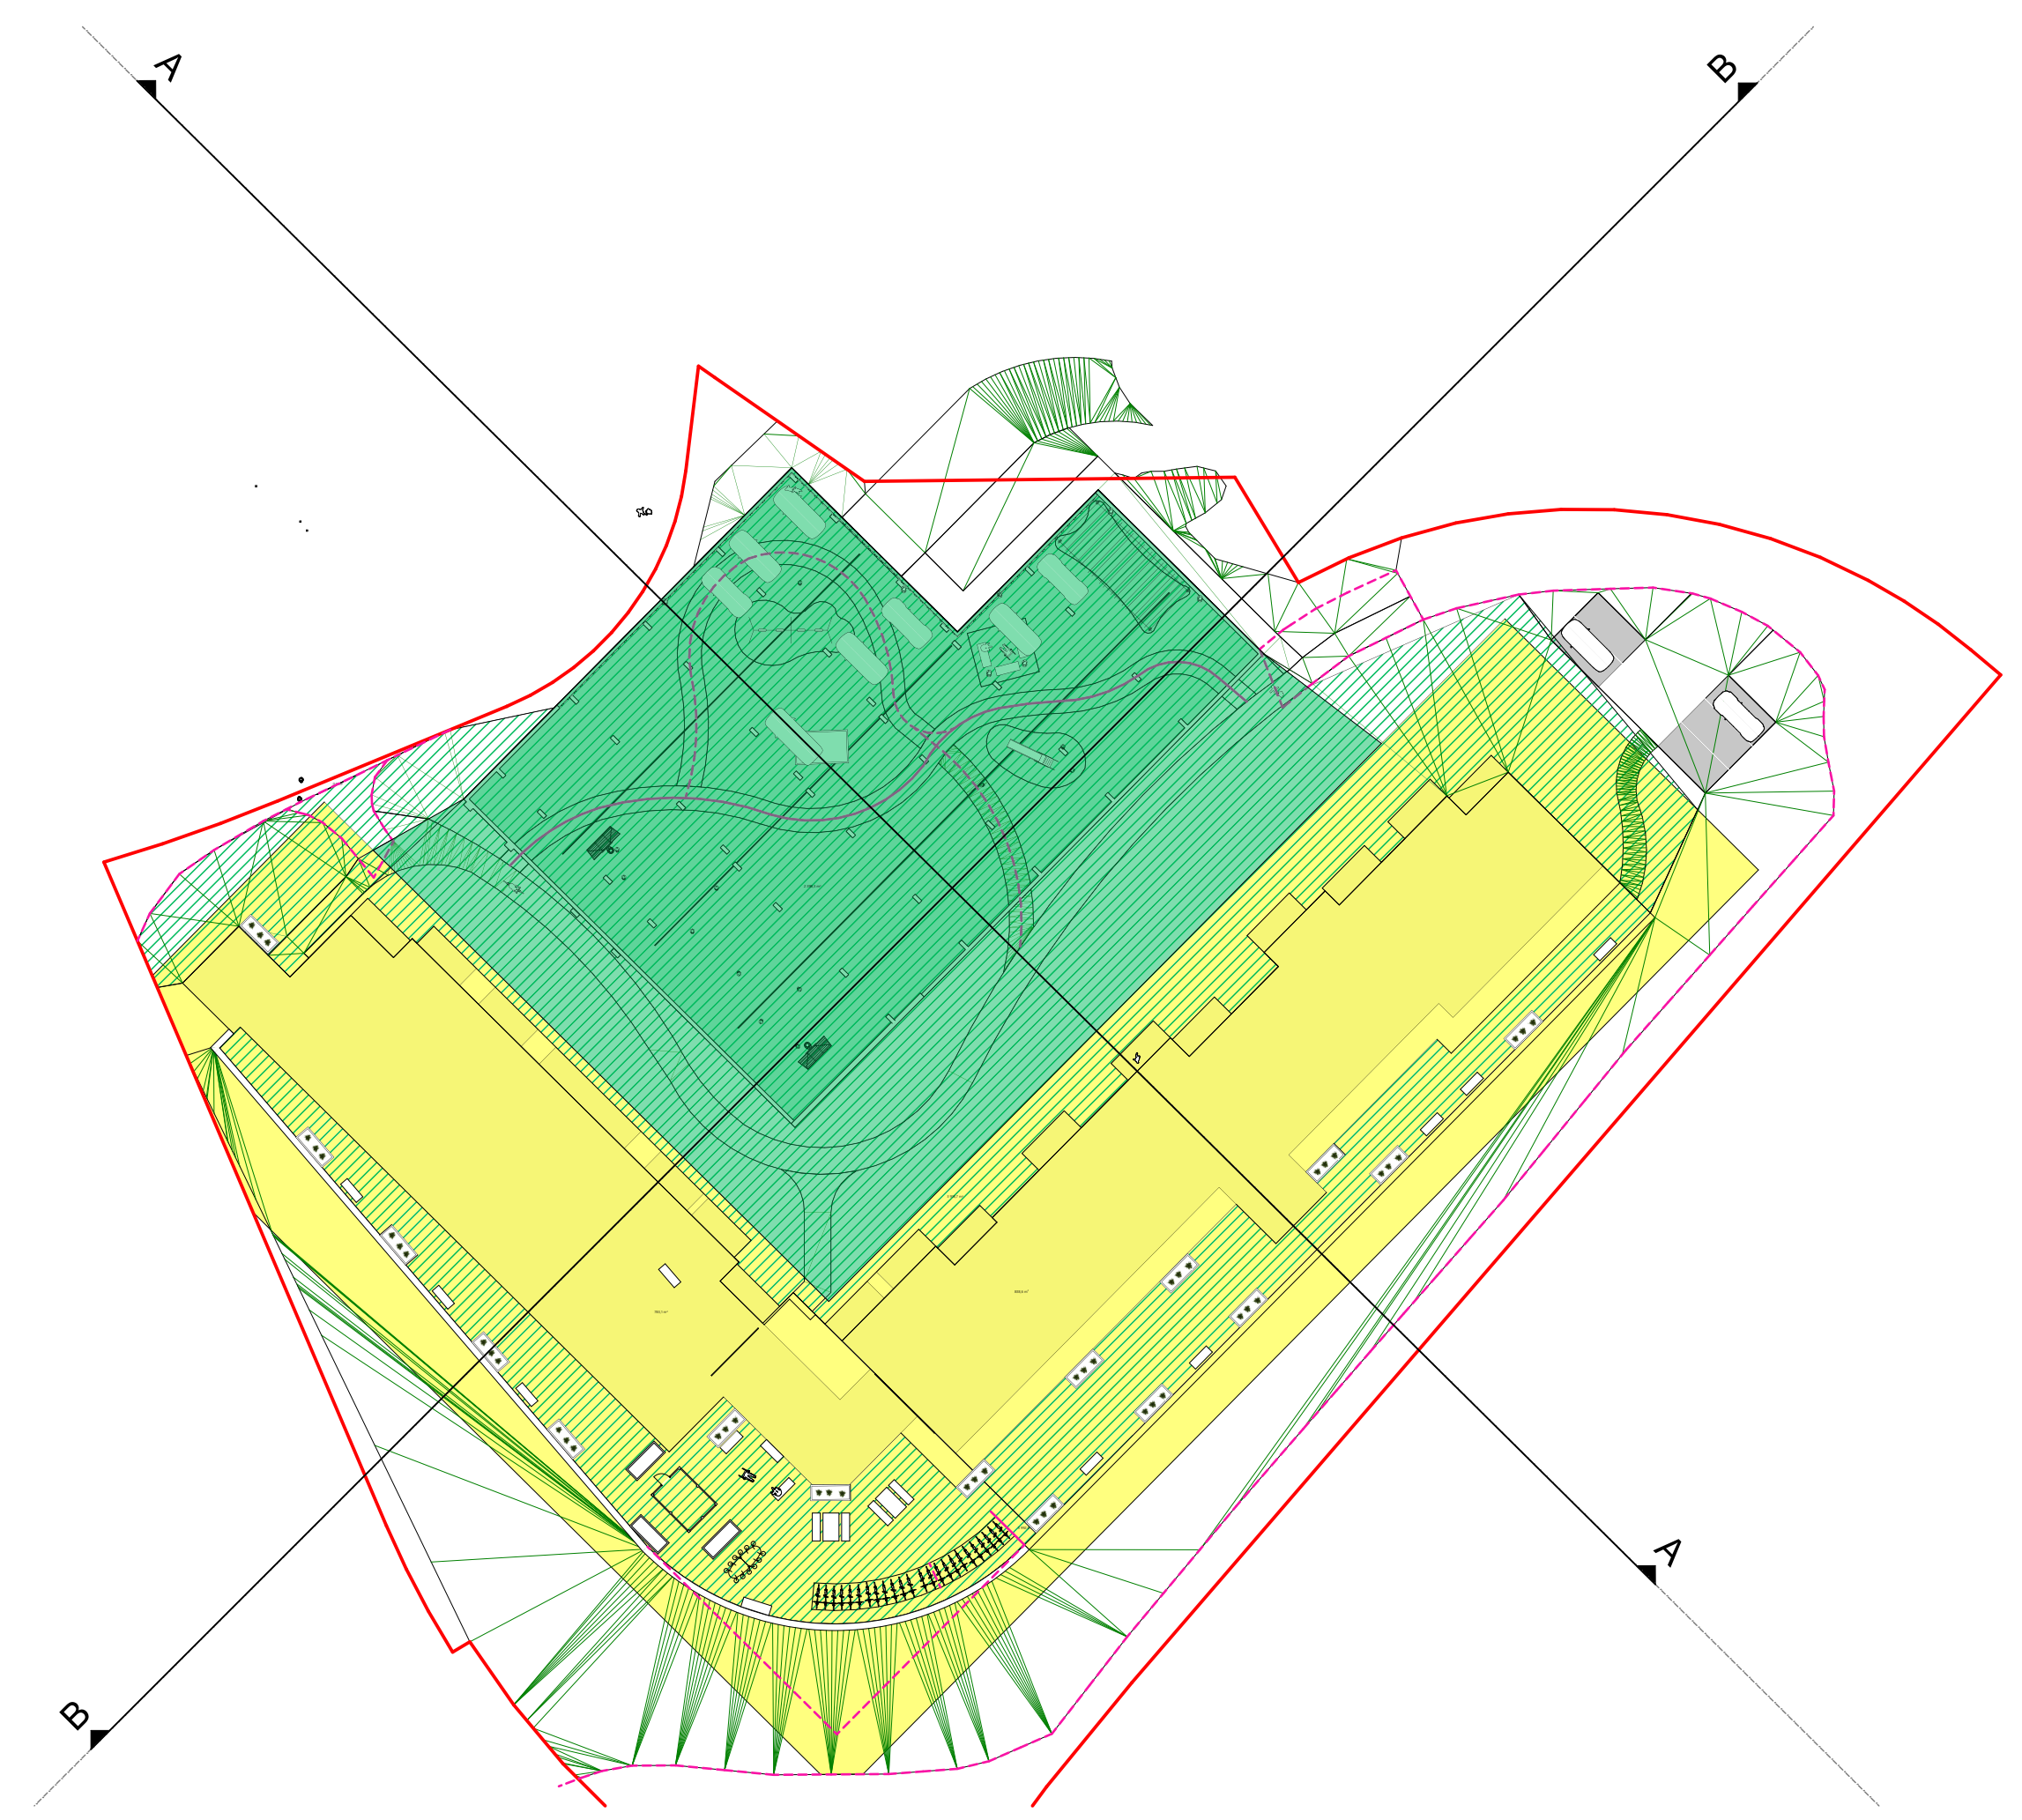

Prosjekt:	Alpinveien 1	Kontrakt/Prosjekt:	
Tilbyrder:	BoMer AS	Sign.	40974
Prosjektant:	HP HILLEREN PROSJEKTERING AS	Dir. Dir. Prosjekt:	
Oppdragsleder:		Dato:	05.05.2023
Skala:	Snitt	Skala:	1:200, 1:500
Rev.:		Prosjekt:	AS-104