

**Tegnforklaring**

|  |                      |  |                              |
|--|----------------------|--|------------------------------|
|  | Nytt/justert togspor |  | Parsellbombe/Påkoblingspunkt |
|  | Eks. spor            |  | Ny lastegaste                |
|  | Ny sporveksel        |  |                              |
|  | Eks. sporveksel      |  |                              |
|  | Lengdeprofil terreng |  |                              |
|  | Ny veg/omlagt veg    |  |                              |

**Merknad**

**Henvi**

**Kilde:** Norge digitalt.  
 Horisontal: ETR589/ UTM zone 33  
 Vertikal: NN2000.

**TEGNING**

**RAMBOLL**

Ramboll Norge AS  
 Kobbes gate 2 - 7493 TRONDHEIM - Tel 73 84 10 00



**NARVIK HAVN KF**  
**REGULERINGSPLAN NARVIKTERMINALEN**

PLAN- OG PROFILTEGNING  
 Terminalspor, Terminal nord

**BANE C 10**

DATO: 24.08.2022  
 TEGN: RJN  
 KONTR: ERDI  
 Oppdragsnummer: 1350046864  
 Dokumentversjon: MBN  
 Filnavn: C-tegning\_narvikterminalen  
 Skala: 1:1000/1:200 (A1)

Kompleks Bygg Etasje Fag System Type Løpenummer  
 Prosjektfase Revisjon Status

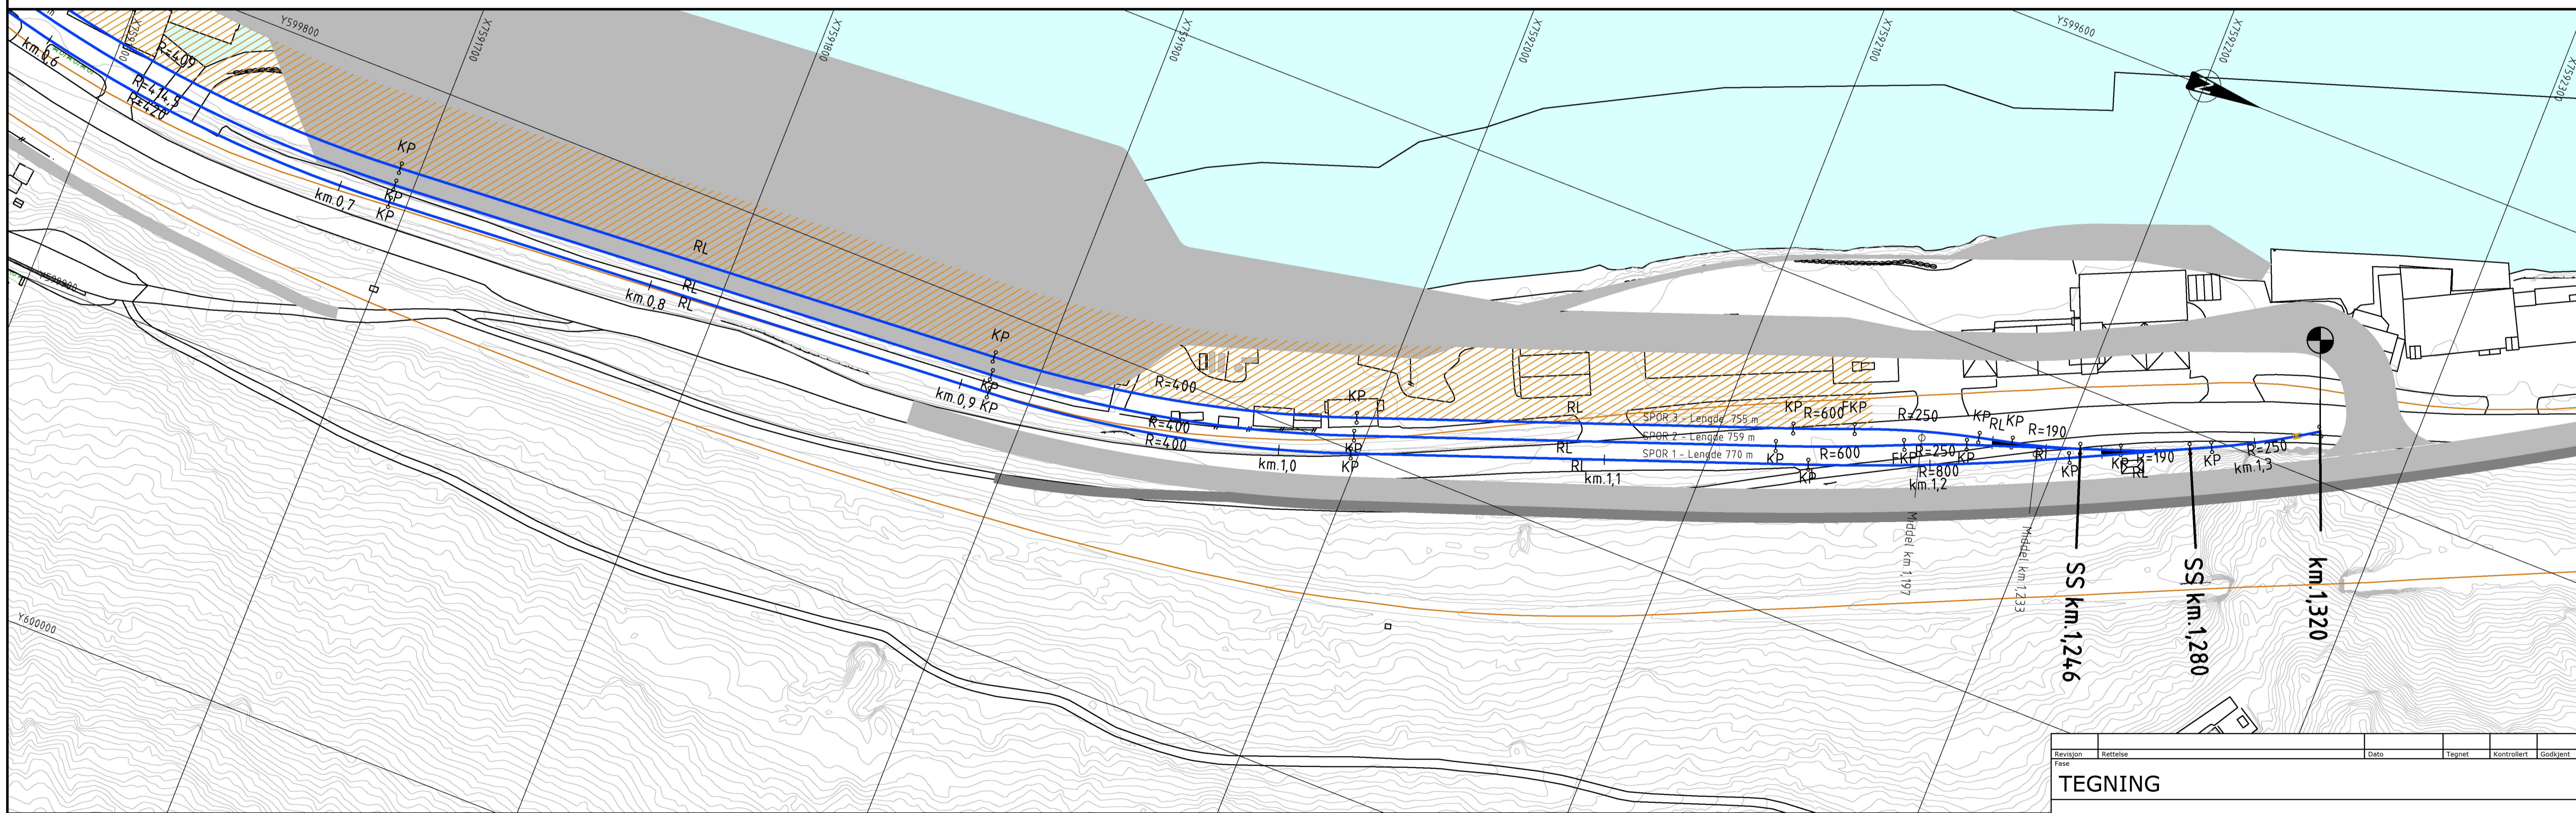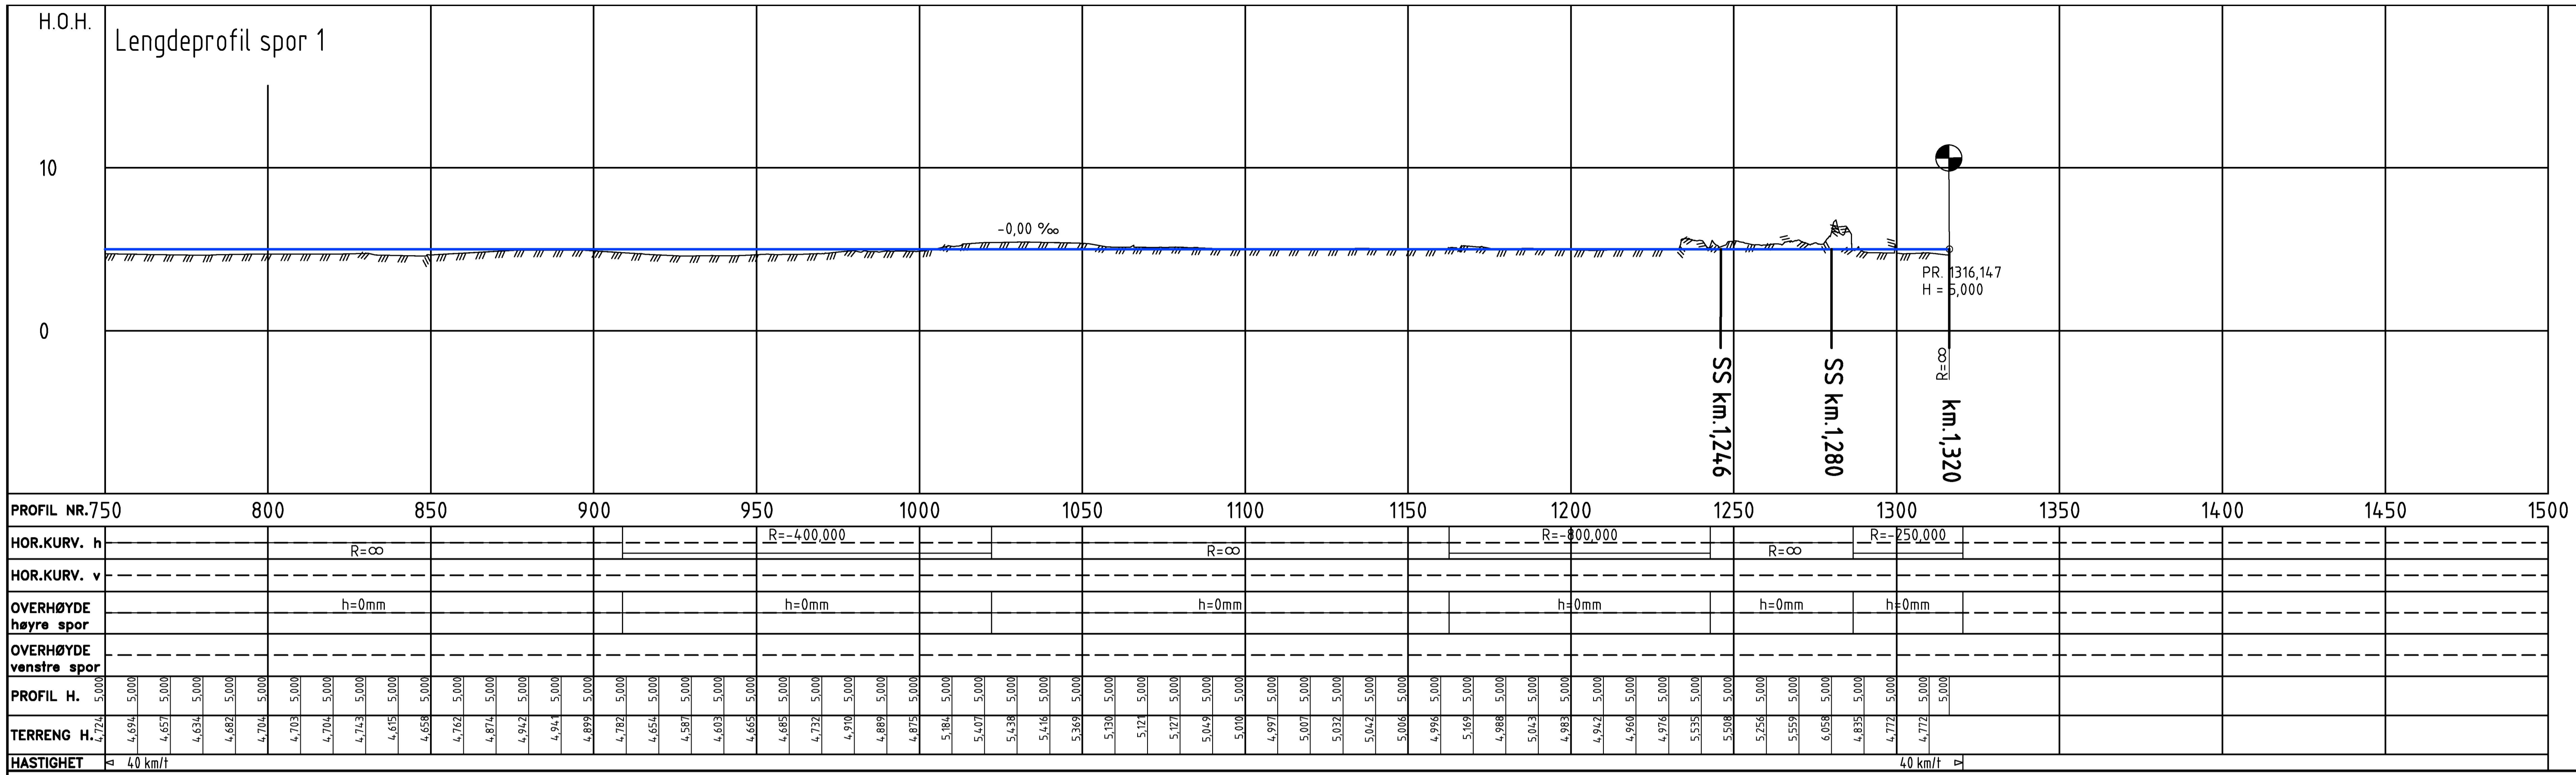

| Tegnforklaring |                              |
|----------------|------------------------------|
|                | Nytt/justert togspor         |
|                | Eks. spor                    |
|                | Ny sporveksel                |
|                | Eks. sporveksel              |
|                | Lengdeprofil terreng         |
|                | Nytt veg/omlagt veg          |
|                | Parsellbombe/Påkoblingspunkt |
|                | Ny lastegaste                |
|                | Sporstopper                  |

| Merknad |
|---------|
|         |


| Henvi sning |
|-------------|
|             |

Kilde: Norge digitalt.  
 Horisontal: ETR589/ UTM sone 33  
 Vertikal: NN2000.



|  |  |
|--|--|
| <b>TEGNING</b><br>   |  |
| Rambøll Norge AS<br>Kobbes gate 2 - 7493 TRONDHEIM - Tel 73 84 10 00 |  |
| <b>NARVIK HAVN KF</b><br>REGULERINGSPLAN NARVIKTERMINALEN            | DATO: 24.08.2022<br>TEGN: RJN<br>KONTR: ERDI   |
| PLAN- OG PROFILTEGNING<br>Terminalspor, Terminal nord                | Oppdragsnummer:<br>1350046864<br>Dokumentnavn:<br>MBN<br>Filnavn:<br>C-tegning_narviktermi<br>Måsstokk:<br>1:1000/1:200 (A1) |
| Kompleks Bygg Etasje Fag System Type Løpenummer<br><b>BANE C 11</b>  | Prosjektfase Revisjon Status   |

# Narvikterminalen

## Terminal nord

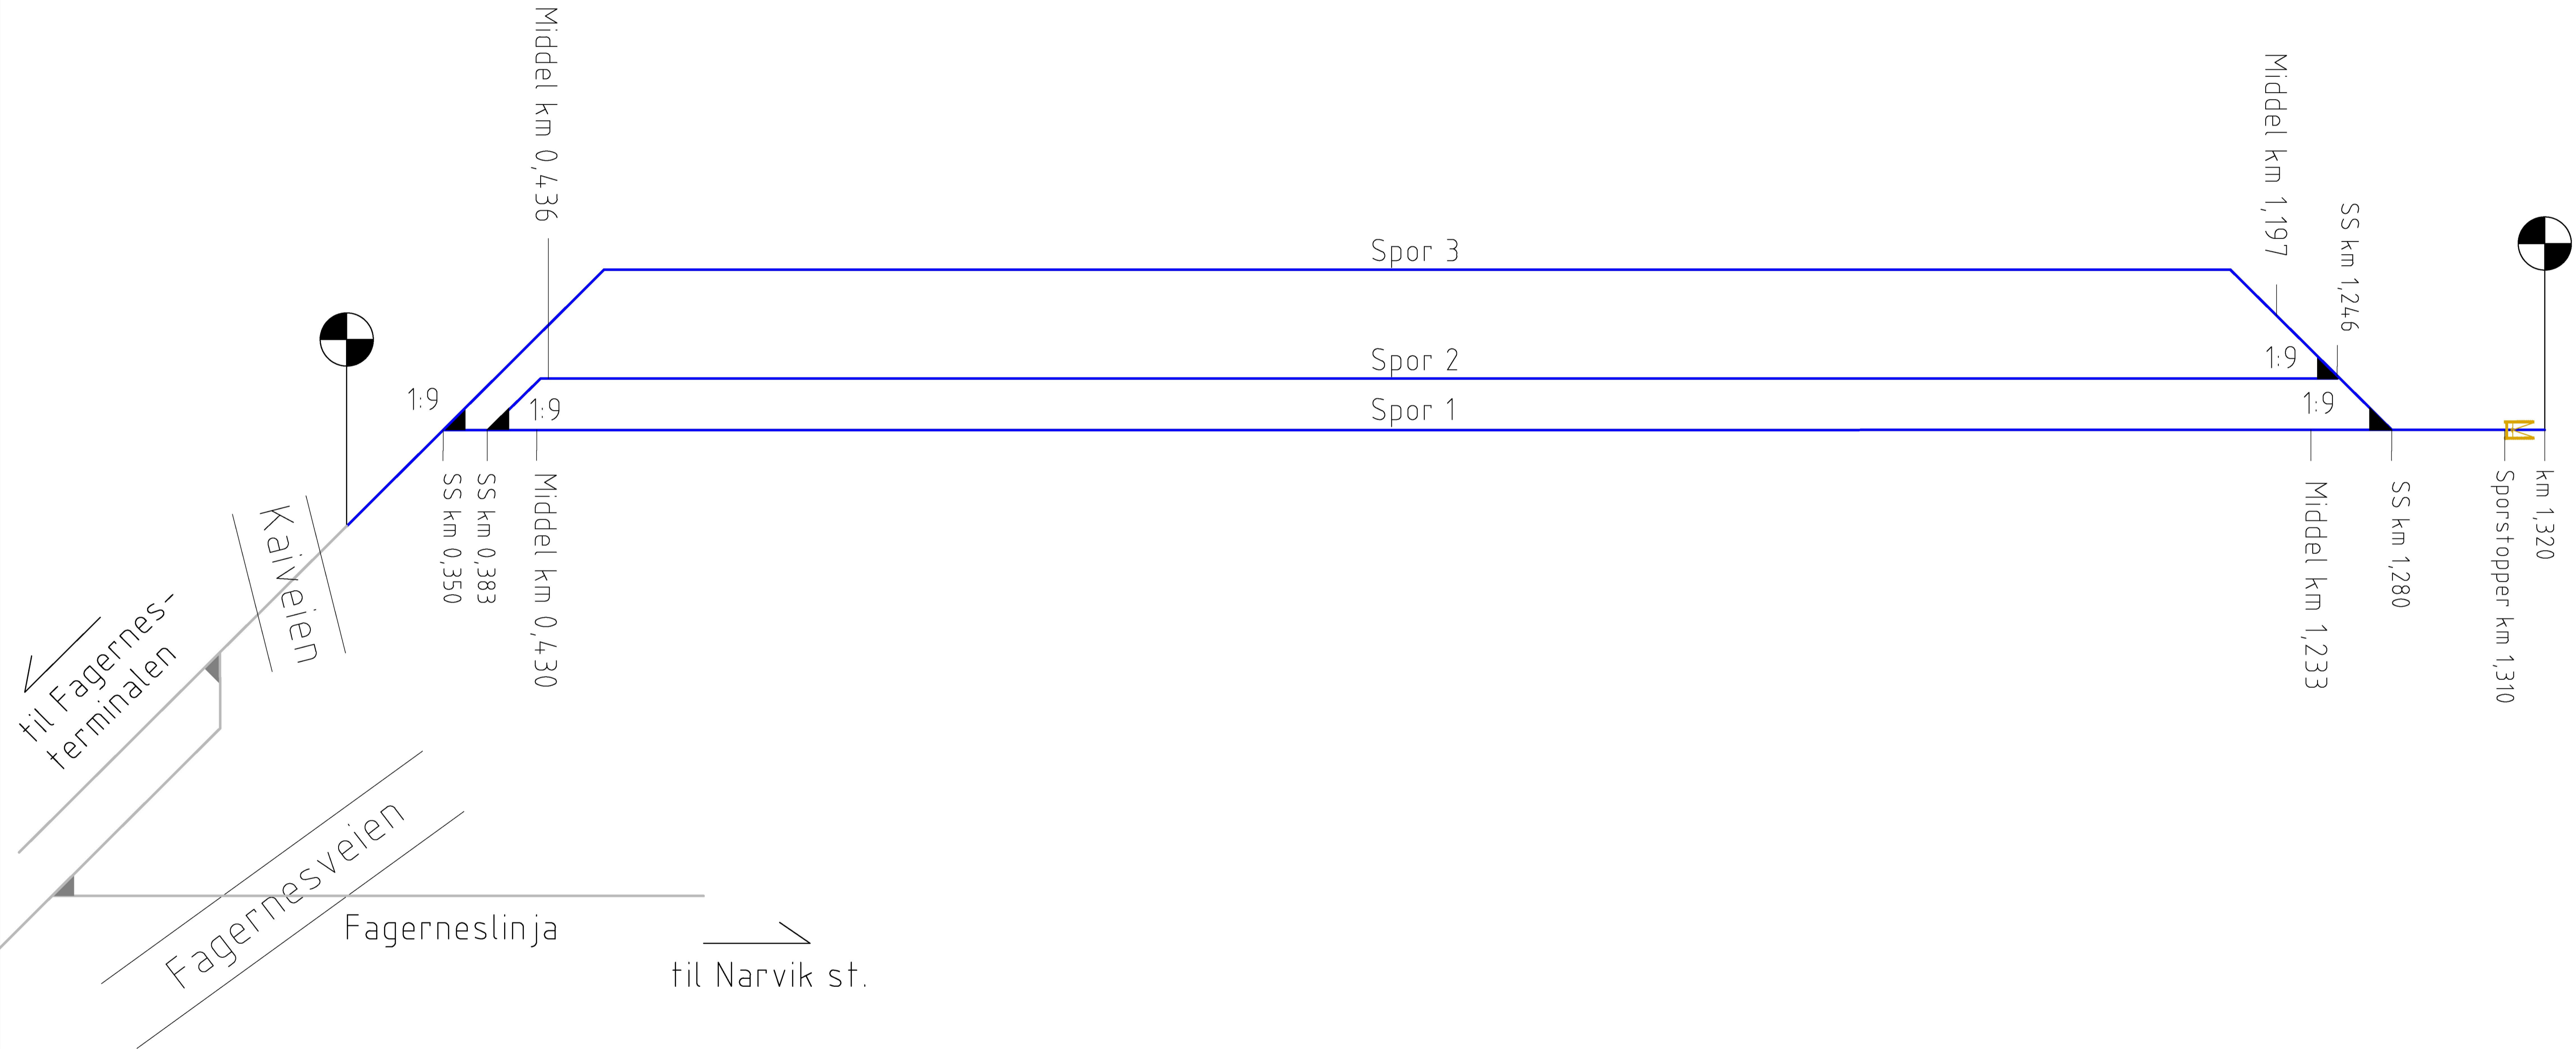

**Tegnforklaring**

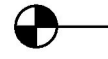- Nytt spor
- Eksisterende spor
- ▲ Eksisterende sporveskel
- ▲ Ny sporveskel
-  Parsellbombe/Påkoblingspunkt
-  Sporstopper

**Merknad**

| Revisjon  | Rettelser | Dato   | Tegnet     | Kontrollert                        | Godkjent    |
|---|-----------|--------|------------|------------------------------------|-------------|
| <b>TEGNING</b>  |           |        |            |                                    |             |
|  |           |        |            |                                    |             |
| Ramboll Norge AS<br>Kobbes gate 2 - 7493 TRONDHEIM - Tel 73 84 10 00                  |           |        |            |                                    |             |
| <b>NARVIK HAVN KF</b>   |           |        |            | DATO: 24.08.2022                   |             |
| <b>REGULERINGSPLAN NARVIKTERMINALEN</b>   |           |        |            | TEGN: RJN                          |             |
| SKJEMATISK SPORPLAN   |           |        |            | KONTR: ERDI                        |             |
| Terminalspor, Terminal nord   |           |        |            | Oppdragsnummer<br>1350046864       |             |
|   |           |        |            | Dokumentnavn<br>MBN                |             |
|   |           |        |            | Filnavn<br>Skjematisk_sporplan.dwg |             |
|   |           |        |            | Riser<br>-                         |             |
| Kompleks  | Bygg      | Etasje | Fag        | System                             | Type        |
|   |           |        |            |                                    |             |
|   |           |        | Lapenummer | Prosjektfase                       | Revisjon    |
|   |           |        | <b>10</b>  | <b>Y</b>                           | <b>BANE</b> |